




PROPUESTA INSTITUCIÓN FERIA DE LORCA



PROPUESTA INSTITUCIÓN FERIA DE LORCA



PROPUESTA INSTITUCIÓN FERIA DE LORCA

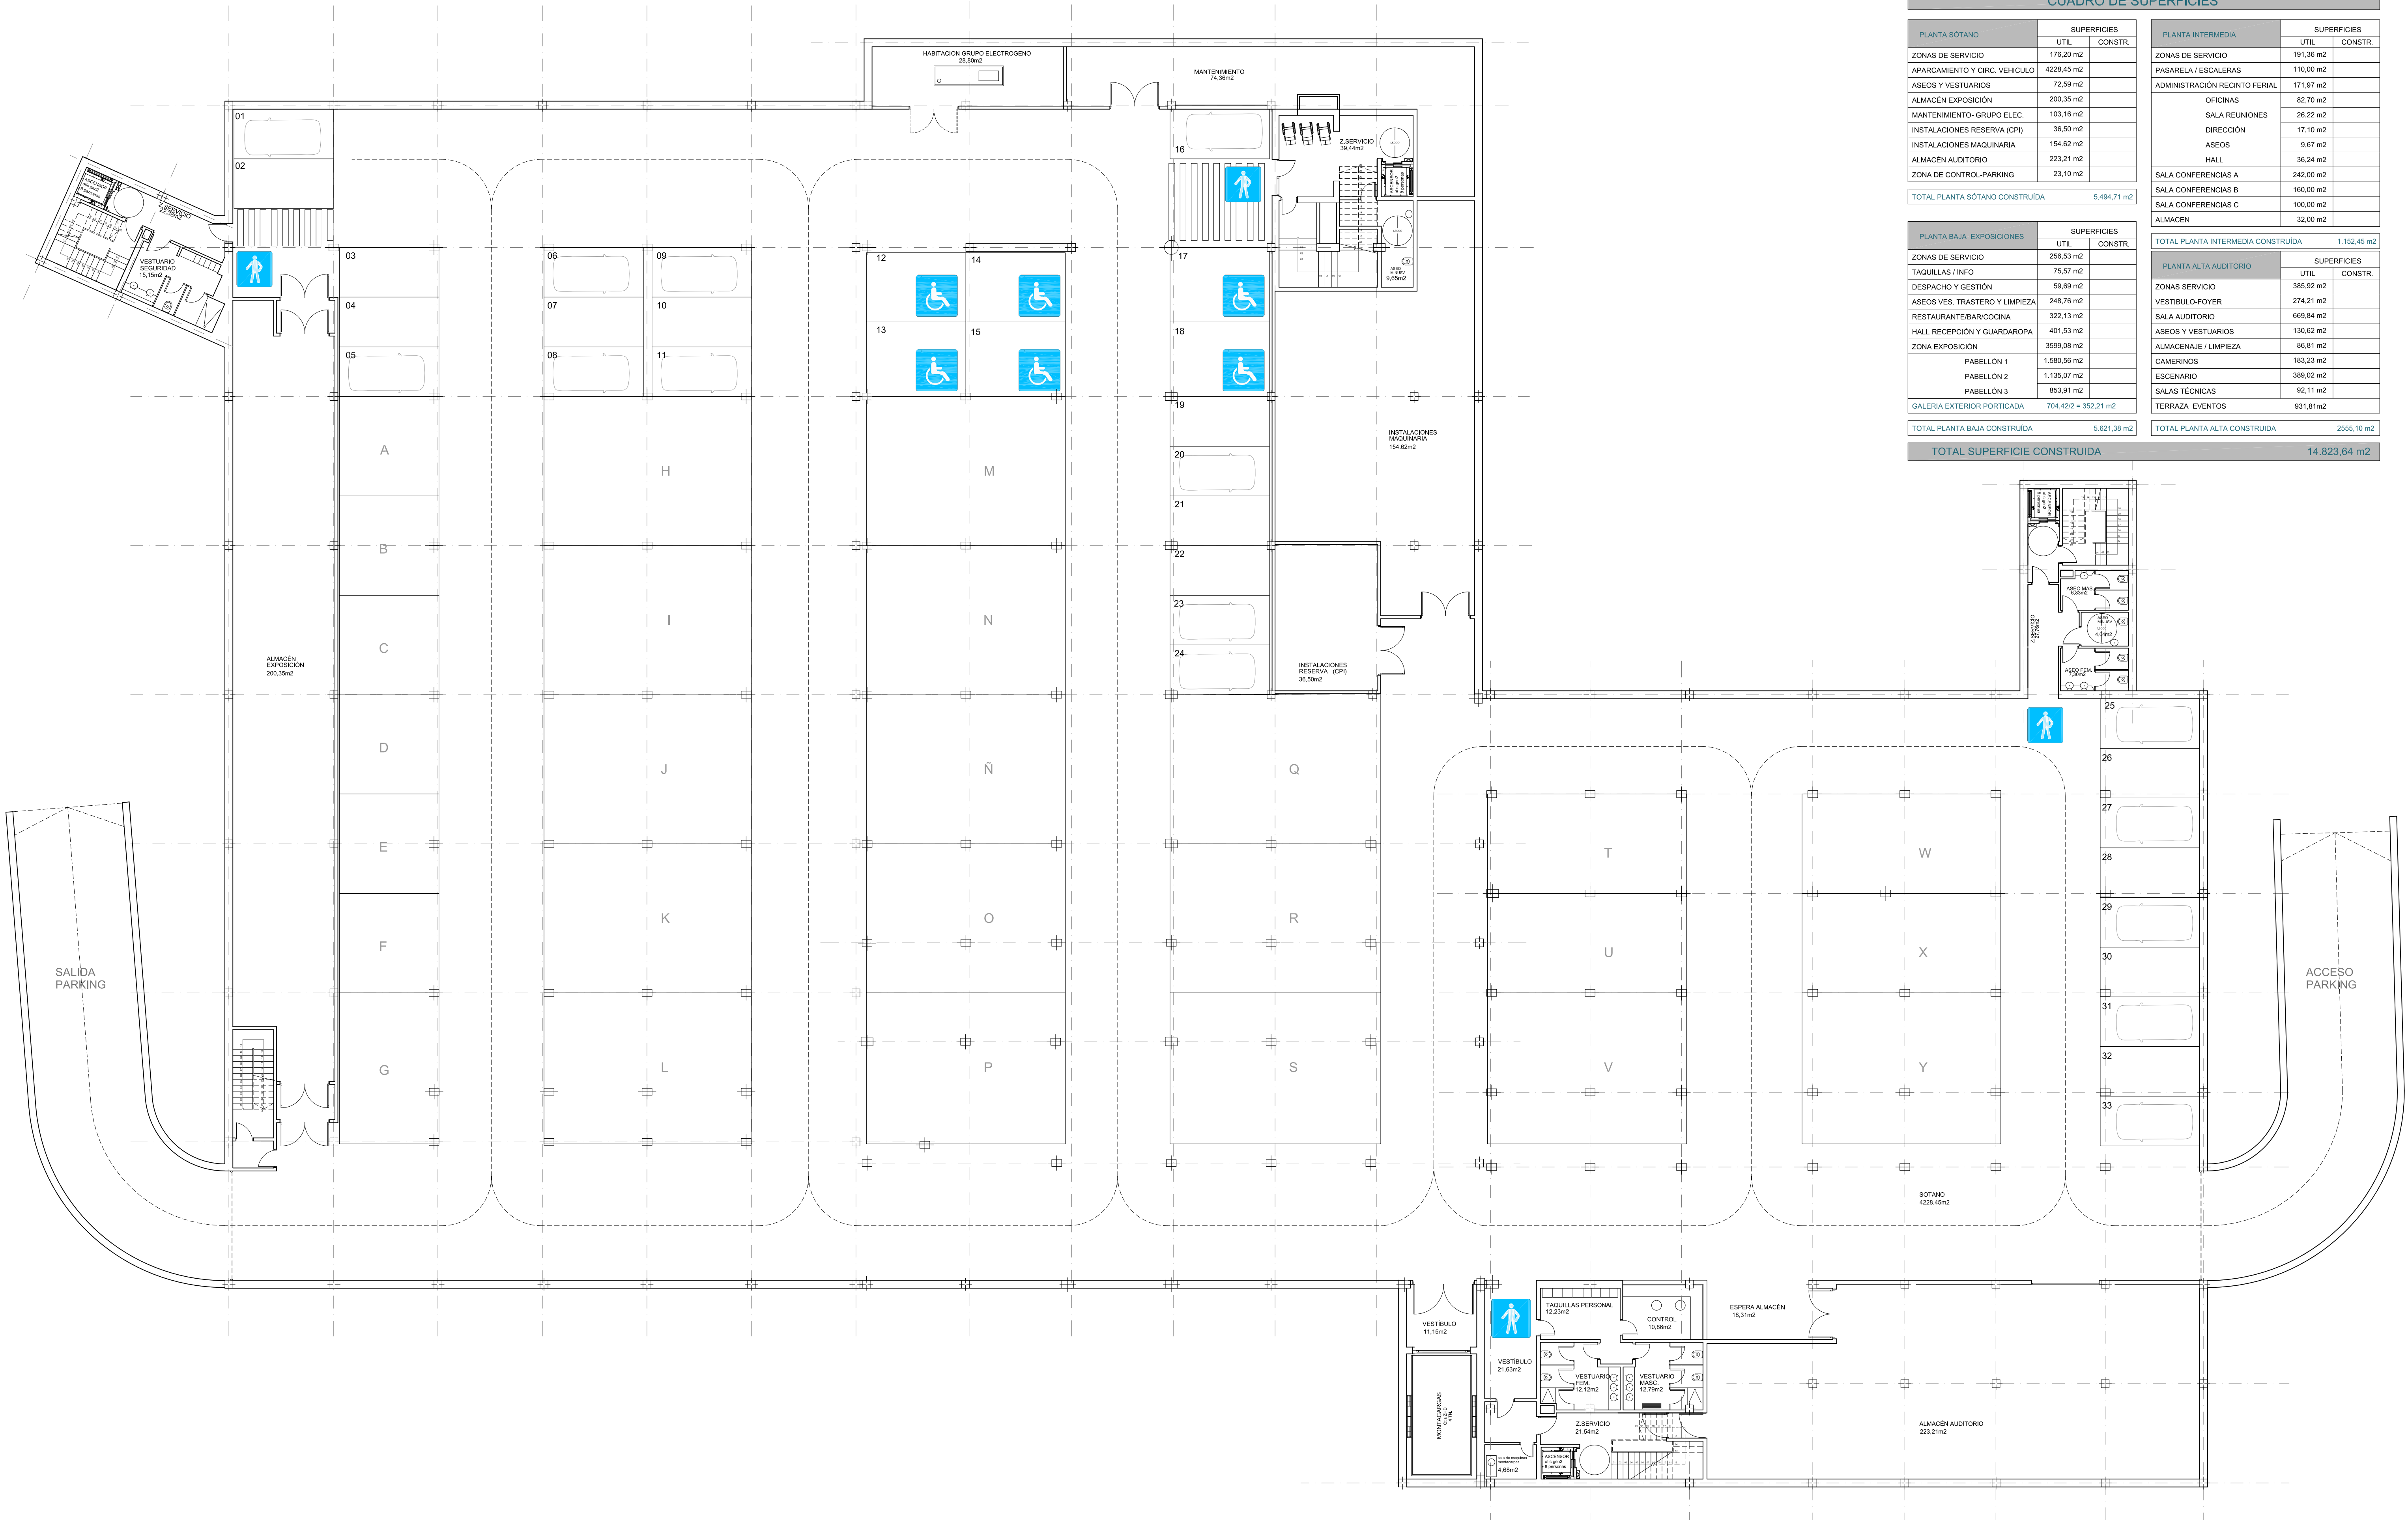


CUADRO DE SUPERFICIES			
PLANTA SÓTANO		SUPERFICIES	
		UTIL	CONSTR.
ZONAS DE SERVICIO		176,20 m2	
APARCAMIENTO Y CIRC. VEHICULO		4228,45 m2	
ASEOS Y VESTUARIOS		72,59 m2	
ALMACÉN EXPOSICIÓN		200,35 m2	
MANTENIMIENTO- GRUPO ELEC.		103,16 m2	
INSTALACIONES RESERVA (CPI)		36,50 m2	
INSTALACIONES MAQUINARIA		154,62 m2	
ALMACÉN AUDITORIO		223,21 m2	
ZONA DE CONTROL-PARKING		23,10 m2	
TOTAL PLANTA SÓTANO CONSTRUIDA		5.494,71 m2	

PLANTA BAJA EXPOSICIONES		SUPERFICIES	
		UTIL	CONSTR.
ZONAS DE SERVICIO		256,53 m2	
TAQUILLAS / INFO		75,57 m2	
DESPACHO Y GESTION		59,69 m2	
ASEOS VES. TRASTERO Y LIMPIEZA		248,76 m2	
RESTAURANTE/BAR/COCINA		322,13 m2	
HALL RECEPCIÓN Y GUARDAROPA		401,53 m2	
ZONA EXPOSICIÓN		3599,08 m2	
PABELLÓN 1		1.580,56 m2	
PABELLÓN 2		1.135,07 m2	
PABELLÓN 3		853,91 m2	
GALERIA EXTERIOR PORTICADA		704,422 = 352,21 m2	
TOTAL PLANTA BAJA CONSTRUIDA		5.621,38 m2	

TOTAL SUPERFICIE CONSTRUIDA		14.823,64 m2	
-----------------------------	--	--------------	--

PLANTA INTERMEDIA		SUPERFICIES	
		UTIL	CONSTR.
ZONAS DE SERVICIO		191,36 m2	
PASARELA / ESCALERAS		110,00 m2	
ADMINISTRACIÓN RECINTO FERIA		171,97 m2	
OFICINAS		62,70 m2	
SALA REUNIONES		26,22 m2	
DIRECCIÓN		17,10 m2	
ASEOS		9,67 m2	
HALL		36,24 m2	
SALA CONFERENCIAS A		242,00 m2	
SALA CONFERENCIAS B		160,00 m2	
SALA CONFERENCIAS C		100,00 m2	
ALMACEN		32,00 m2	
TOTAL PLANTA INTERMEDIA CONSTRUIDA		1.152,45 m2	

PLANTA ALTA AUDITORIO		SUPERFICIES	
		UTIL	CONSTR.
ZONAS SERVICIO		385,92 m2	
VESTIBULO-FOYER		274,21 m2	
SALA AUDITORIO		669,84 m2	
ASEOS Y VESTUARIOS		130,62 m2	
ALMACENAJE / LIMPIEZA		96,81 m2	
CAMERINOS		183,23 m2	
ESCENARIO		389,02 m2	
SALAS TÉCNICAS		92,11 m2	
TERRAZA EVENTOS		931,81 m2	
TOTAL PLANTA ALTA CONSTRUIDA		2555,10 m2	

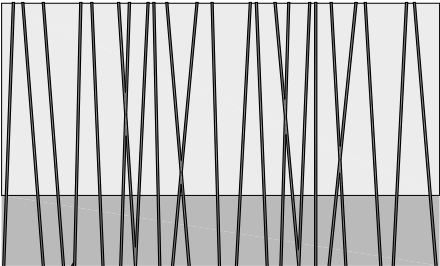

PLANO:

FECHA:
DICIEMBRE 2014.

DIBUJADO:

ESCALA:

1/150

A.1

P. SÓTANO. DISTRIBUCIÓN Y SUPERFICIES

AUTOR: ARQUITECTO
JOAQUÍN GONZÁLEZ GARCÍA
COLEGIADO Nº 1.601 COAMU

AUTOR: INGENIERO INDUSTRIAL
ANTONIO DÍAZ DE HARO
COLEGIADO Nº 407 COIRM

www.albaestudio.com

AIA

estudio

PROMOTOR:

EXCELENTÍSIMO
AYUNTAMIENTO DE LORCA

PROYECTO DE
RECONSTRUCCIÓN DEL
RECINTO FERIA, "SANTA QUITERIA".
LORCA. (MURCIA).


ayuntamiento lorca

ayuntamiento lorca


Unión Europea

Fondo Europeo de
Desarrollo Regional

FEDER

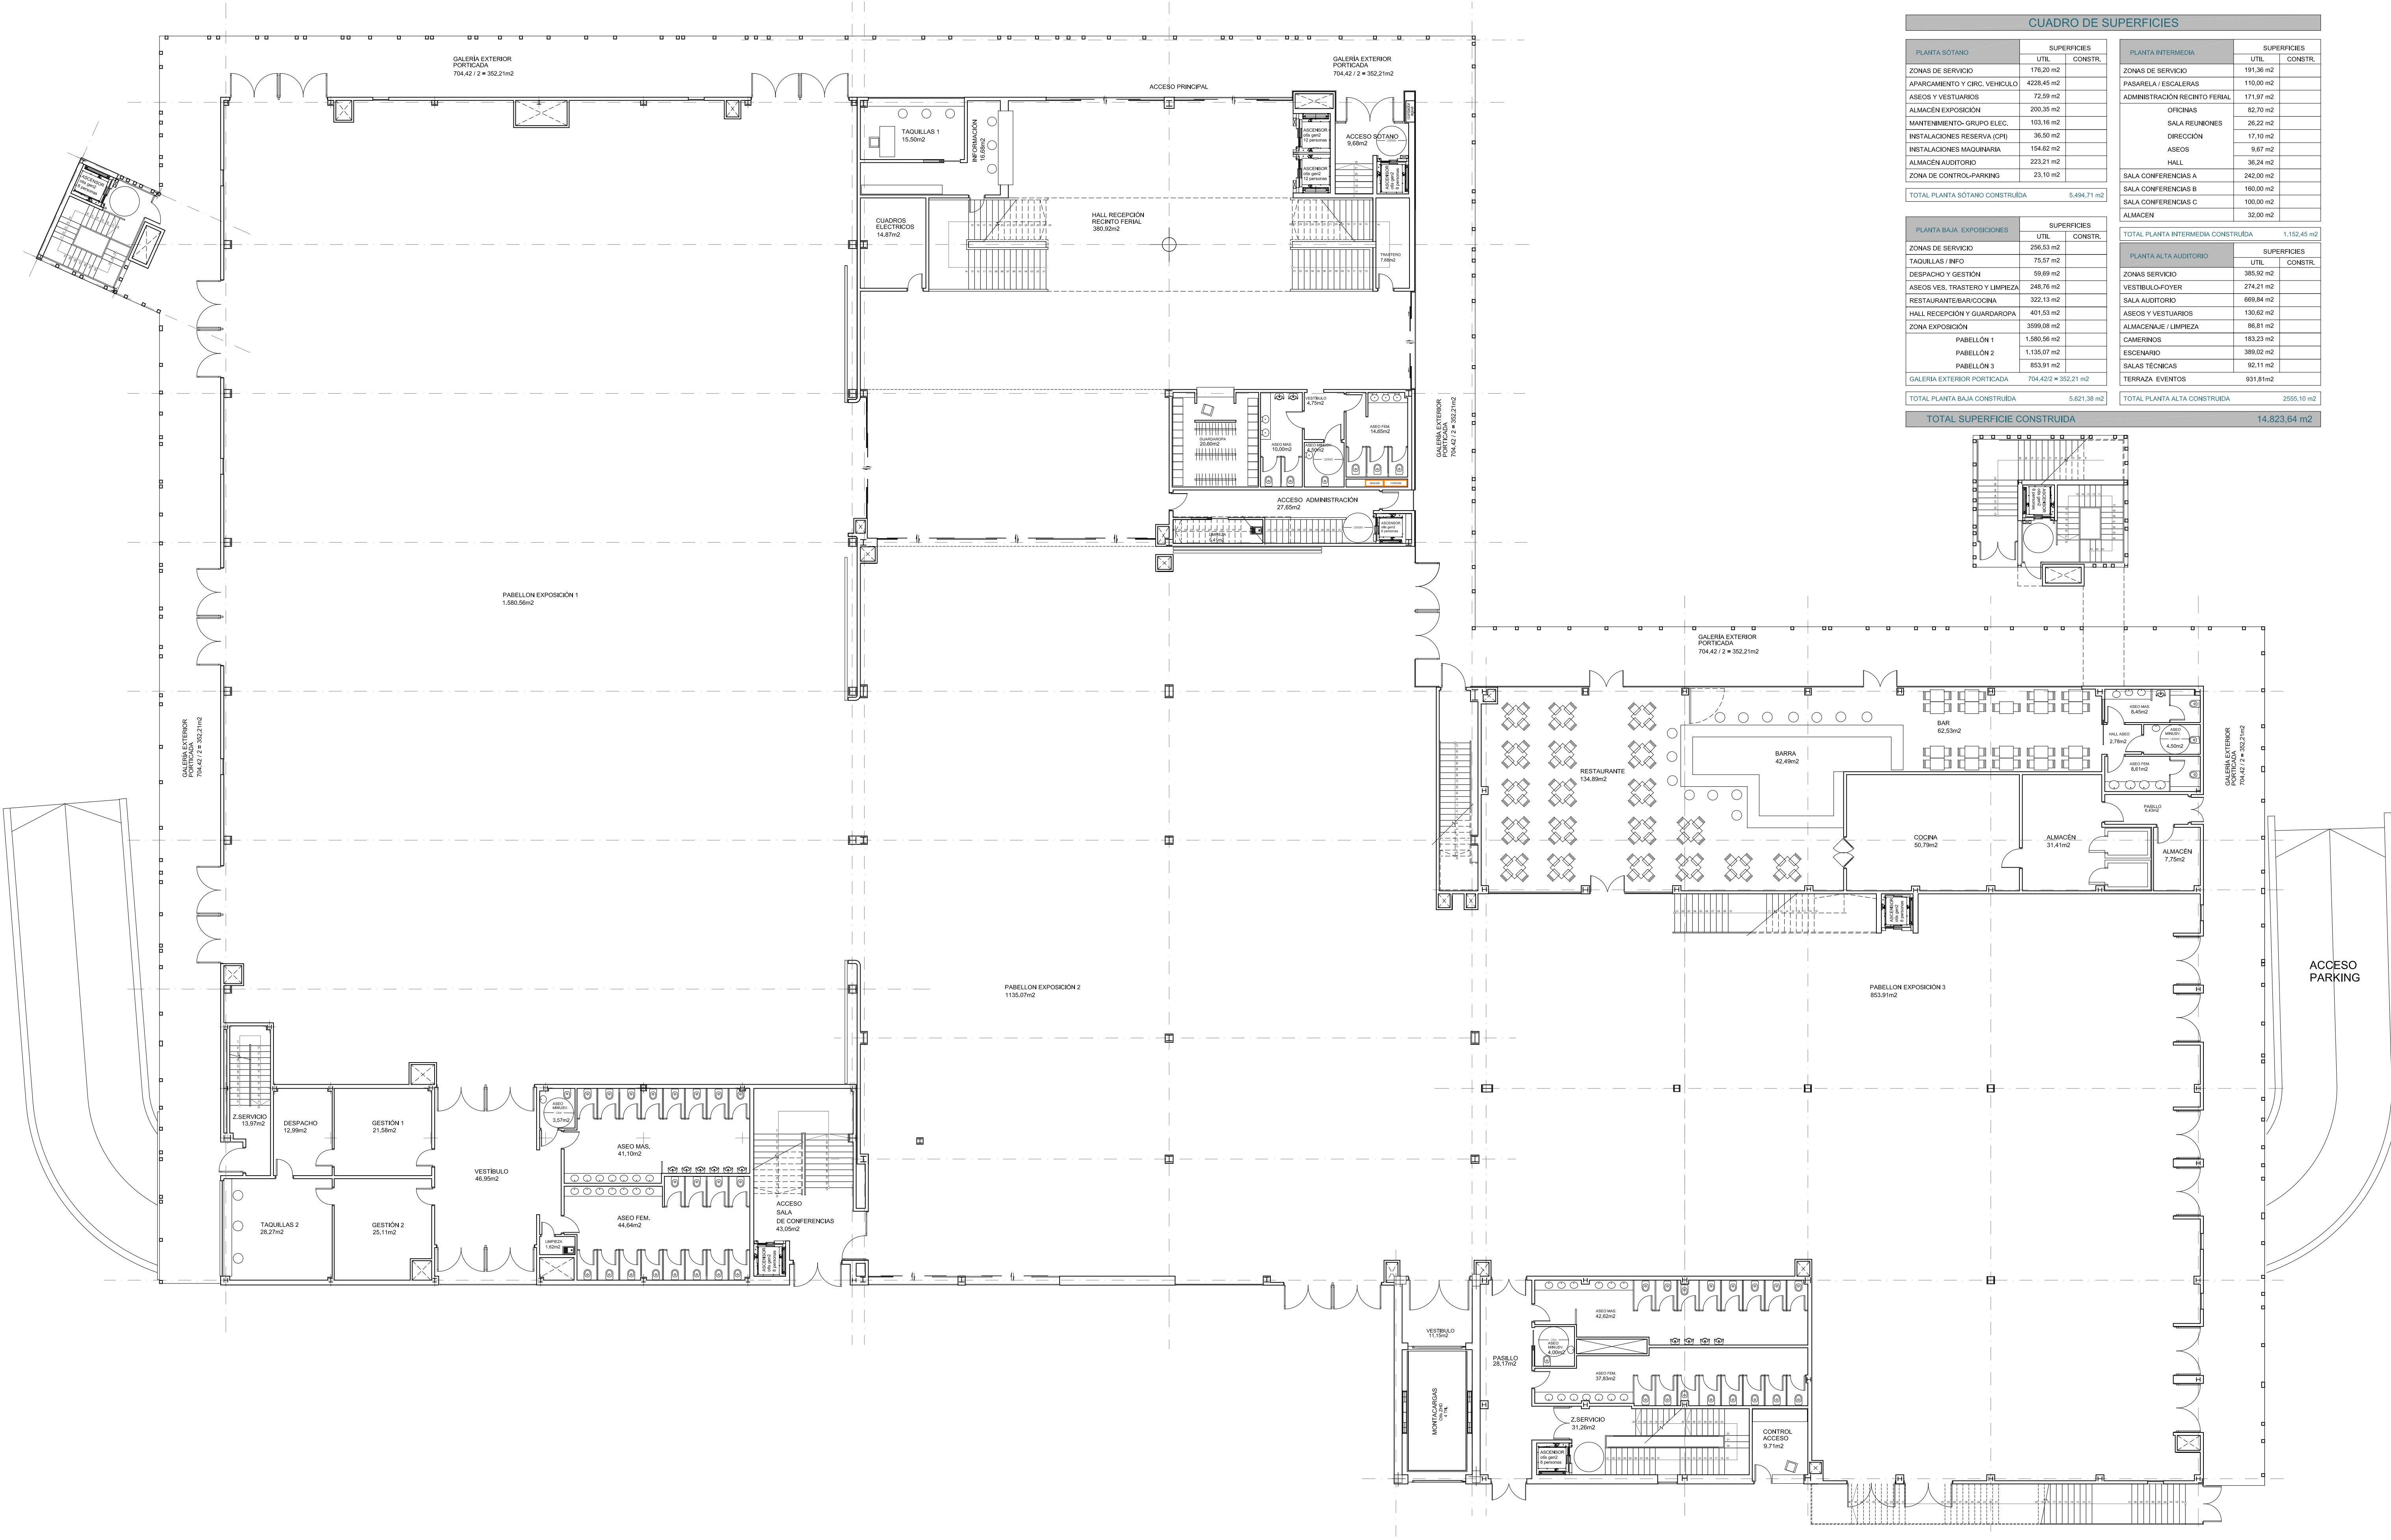

CUADRO DE SUPERFICIES				
PLANTA SÓTANO		SUPERFICIES		
ZONAS DE SERVICIO	176,20 m²	UTIL	CONSTR.	
APARCAMIENTO Y CIRC. VEHICULO	4228,45 m²			
ASEOS Y VESTUARIOS	72,59 m²			
ALMACÉN EXPOSICIÓN	200,35 m²			
MANTENIMIENTO-GRUPO ELEC.	103,16 m²			
INSTALACIONES RESERVA (CPI)	36,50 m²			
INSTALACIONES MAQUINARIA	154,62 m²			
ALMACÉN AUDITORIO	223,21 m²			
ZONA DE CONTROL-PARKING	23,10 m²			
TOTAL PLANTA SÓTANO CONSTRUÍDA		5.494,71 m²		
PLANTA BAJA, EXPOSICIONES		SUPERFICIES		
ZONAS DE SERVICIO	256,53 m²	UTIL	CONSTR.	
TAQUILLAS / INFO	75,57 m²			
DESPACHO Y GESTIÓN	59,69 m²			
ASEOS VES. TRASTERO Y LIMPIEZA	248,76 m²			
RESTAURANTE/BAR/COCINA	322,13 m²			
HALL RECEPCIÓN Y GUARDAROPA	401,53 m²			
ZONA EXPOSICIÓN	3599,08 m²			
PABELLÓN 1	1.580,56 m²			
PABELLÓN 2	1.135,07 m²			
PABELLÓN 3	853,91 m²			
GALERÍA EXTERIOR PORTICADA		704,42/2 = 352,21 m²		
TOTAL PLANTA BAJA CONSTRUÍDA		5.621,38 m²		
TOTAL SUPERFICIE CONSTRUÍDA		14.823,64 m²		
PLANTA INTERMEDIA		SUPERFICIES		
ZONAS DE SERVICIO	191,36 m²	UTIL	CONSTR.	
PASARELA / ESCALERAS	110,00 m²			
ADMINISTRACIÓN RECINTO FERIAL	171,97 m²			
OFICINAS	62,70 m²			
SALA REUNIONES	26,22 m²			
DIRECCIÓN	17,10 m²			
ASEOS	9,67 m²			
HALL	36,24 m²			
SALA CONFERENCIAS A	242,00 m²			
SALA CONFERENCIAS B	160,00 m²			
SALA CONFERENCIAS C	100,00 m²			
ALMACÉN	32,00 m²			
TOTAL PLANTA INTERMEDIA CONSTRUÍDA		1.152,45 m²		
PLANTA ALTA AUDITORIO		SUPERFICIES		
ZONAS SERVICIO	385,92 m²	UTIL	CONSTR.	
VESTIBULO-FOYER	274,21 m²			
SALA AUDITORIO	669,84 m²			
ASEOS Y VESTUARIOS	130,62 m²			
ALMACENAJE / LIMPIEZA	86,81 m²			
CAMERINOS	183,23 m²			
ESCENARIO	389,02 m²			
SALAS TÉCNICAS	92,11 m²			
TERRAZA EVENTOS	931,81 m²			
TOTAL PLANTA ALTA CONSTRUÍDA		2955,10 m²		

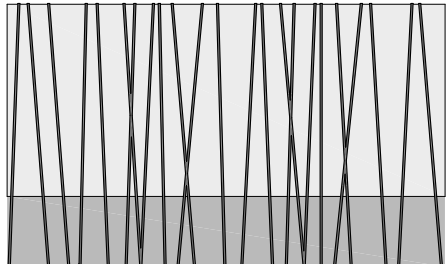

PLANO:
FECHA:
DICIEMBRE 2014.
DIBUJADO:

A.2
ESCALA:
1/150


P. BAJA. DISTRIBUCIÓN Y SUPERFICIES
AUTOR: ARQUITECTO
JOAQUIN GONZALEZ GARCIA
COLEGIADO Nº 1.601 COAMU
AUTOR: INGENIERO INDUSTRIAL
ANTONIO DIAZ DE HARO
COLEGIADO Nº 407 COIRIM




www.aiaestudio.com


PROMOTOR:
EXCELENTISIMO
AYUNTAMIENTO DE LORCA
PROYECTO DE
RECONSTRUCCION DEL
RECINTO FERIAL, "SANTA QUITERIA".
LORCA. (MURCIA).



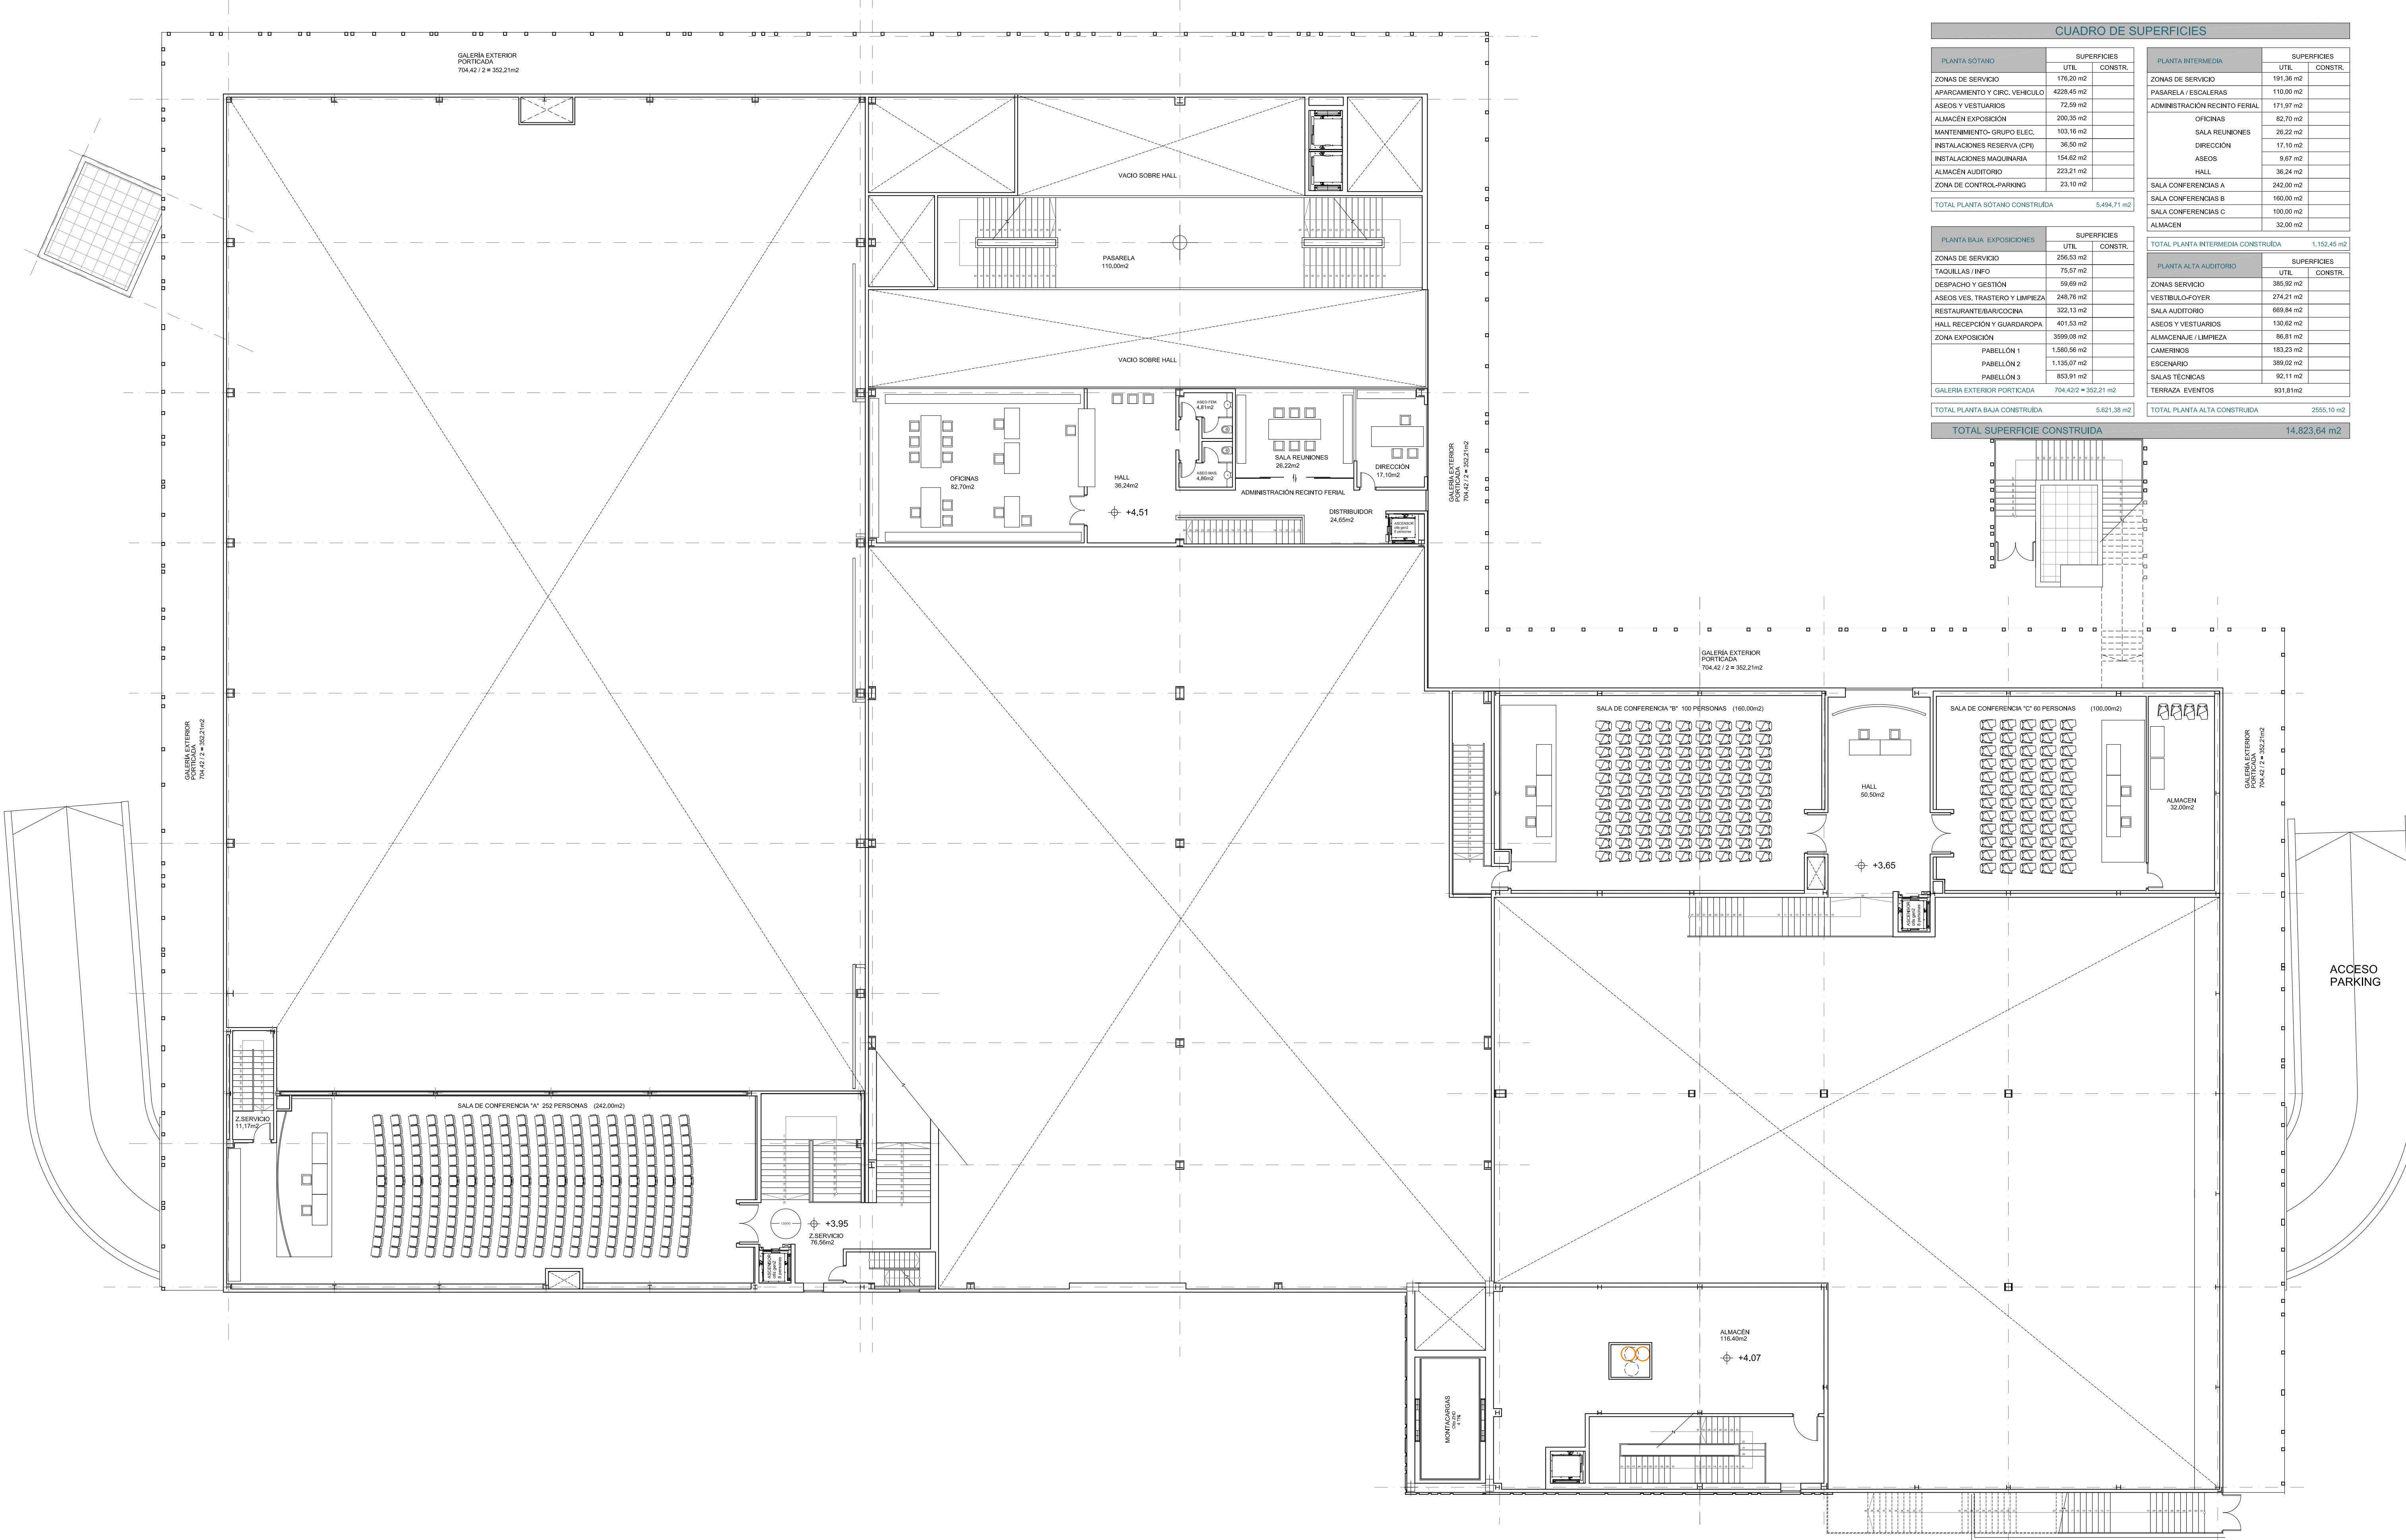

CUADRO DE SUPERFICIES				
PLANTA SÓTANO	SUPERFICIES		PLANTA INTERMEDIA	SUPERFICIES
	UTIL.	CONSTR.		
ZONAS DE SERVICIO	176,20 m2		ZONAS DE SERVICIO	191,38 m2
APARCAMIENTO Y CIRC. VEHICULO	4228,45 m2		PASARELA / ESCALERAS	110,00 m2
ASEOS Y VESTUARIOS	72,59 m2		ADMINISTRACIÓN RECINTO FERIAL	171,97 m2
ALMACÉN EXPOSICIÓN	200,35 m2		OFICINAS	82,70 m2
MANTENIMIENTO-GRUPO ELEC.	103,16 m2		SALA REUNIONES	26,22 m2
INSTALACIONES RESERVA (CPI)	36,50 m2		DIRECCIÓN	17,10 m2
INSTALACIONES MAQUINARIA	154,62 m2		ASEOS	9,67 m2
ALMACÉN AUDITORIO	223,21 m2		HALL	36,24 m2
ZONA DE CONTROL-PARKING	23,10 m2		SALA CONFERENCIAS A	242,00 m2
TOTAL PLANTA SÓTANO CONSTRUIDA		5.494,71 m2	SALA CONFERENCIAS B	160,00 m2
			SALA CONFERENCIAS C	100,00 m2
			ALMACÉN	32,00 m2
			TOTAL PLANTA INTERMEDIA CONSTRUIDA	
			1.152,45 m2	
PLANTA BAJA, EXPOSICIONES	SUPERFICIES		PLANTA ALTA AUDITORIO	SUPERFICIES
	UTIL.	CONSTR.		
ZONAS DE SERVICIO	256,53 m2		ZONAS SERVICIO	365,92 m2
TAQUILLAS / INFO	75,57 m2		VESTIBULO-FOYER	274,21 m2
DESPACHO Y GESTIÓN	59,69 m2		SALA AUDITORIO	669,84 m2
ASEOS VES. TRASTERO Y LIMPIEZA	248,76 m2		ASEOS Y VESTUARIOS	130,62 m2
RESTAURANTE-BAR/COCINA	322,13 m2		ALMACENAJE / LIMPIEZA	66,81 m2
HALL RECEPCIÓN Y GUARDAROPA	401,53 m2		CAMERINOS	183,23 m2
ZONA EXPOSICIÓN	3599,08 m2		ESCENARIO	389,02 m2
PABELLÓN 1	1.580,56 m2		SALAS TÉCNICAS	92,11 m2
PABELLÓN 2	1.135,07 m2		TERRAZA EVENTOS	931,81 m2
PABELLÓN 3	853,91 m2			
GALERIA EXTERIOR PORTICADA		704,42 / 2 = 352,21 m2		
TOTAL PLANTA BAJA CONSTRUIDA		5.621,38 m2	TOTAL PLANTA ALTA CONSTRUIDA	
			2555,10 m2	
			TOTAL SUPERFICIE CONSTRUIDA	
			14.823,64 m2	

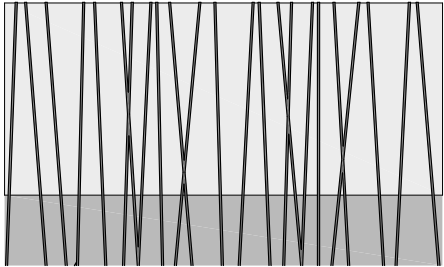


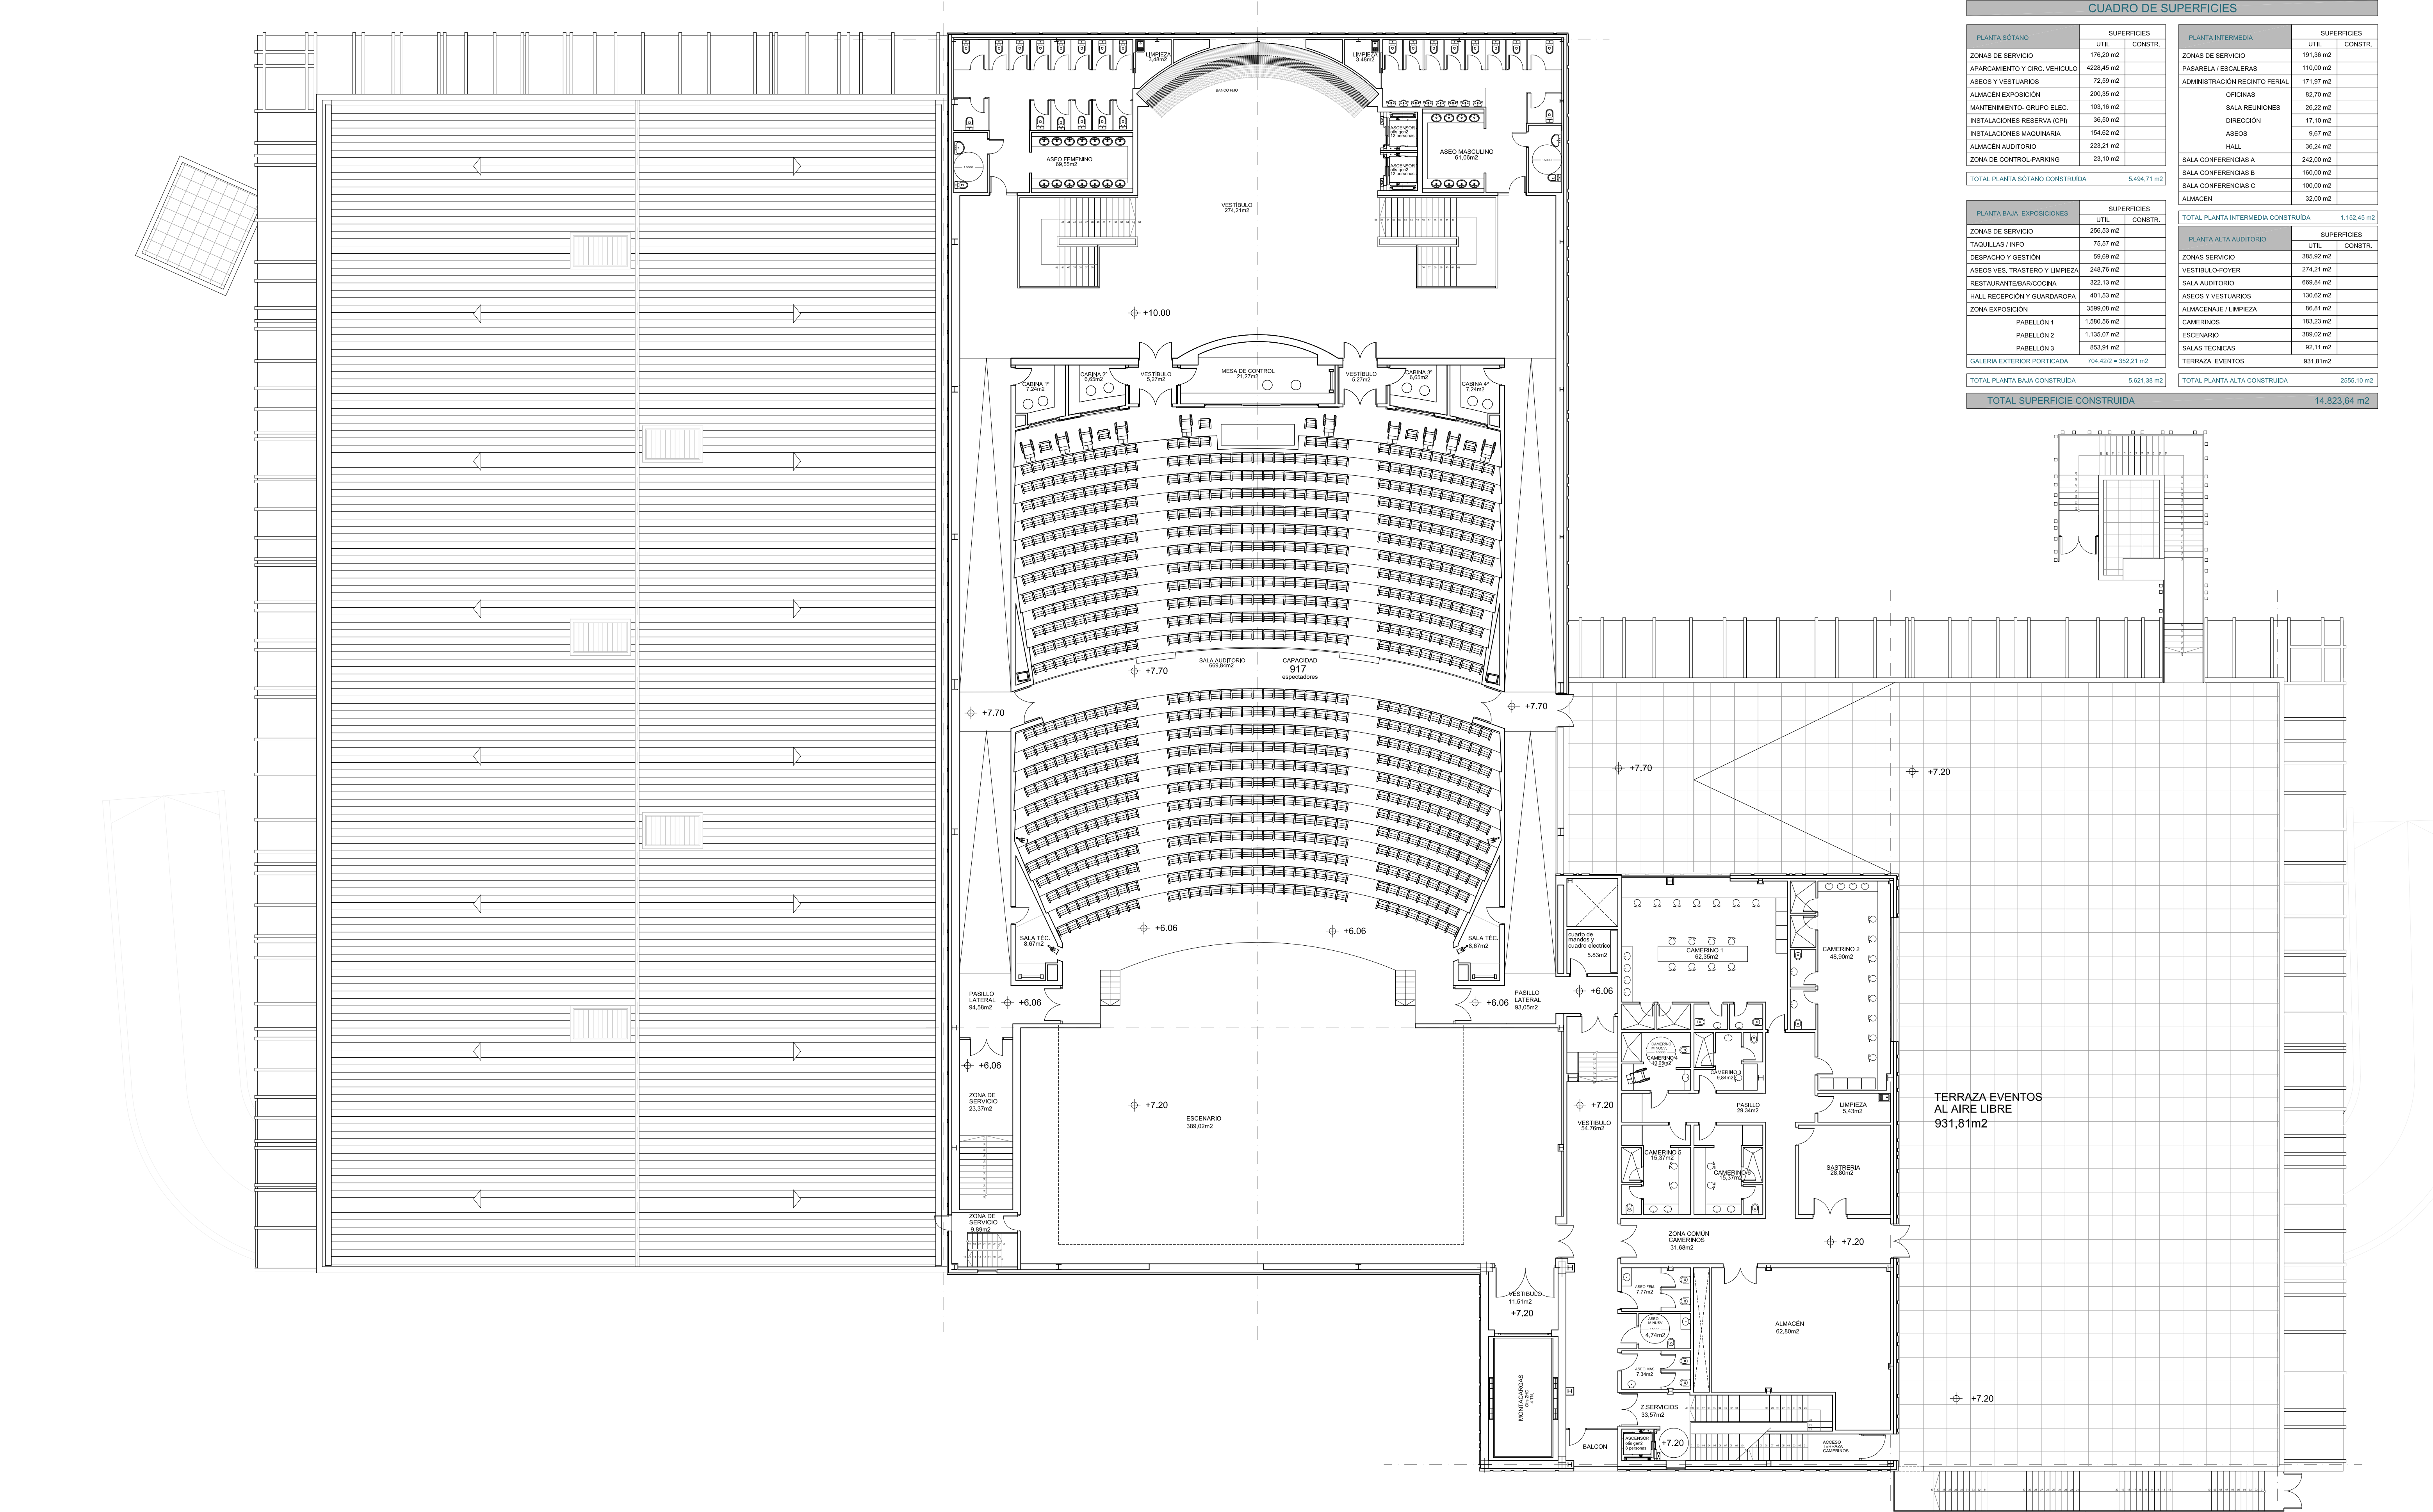


CUADRO DE SUPERFICIES				
PLANTA SOTANO	SUPERFICIES		PLANTA INTERMEDIA	SUPERFICIES
	UTIL.	CONSTR.		
ZONAS DE SERVICIO	176,20 m2		ZONAS DE SERVICIO	191,38 m2
APARCAMIENTO Y CIRC. VEHICULO	4226,45 m2		PASARELA / ESCALERAS	110,00 m2
ASEOS Y VESTUARIOS	72,59 m2		ADMINISTRACIÓN RECINTO FERIA	171,97 m2
ALMACEN EXPOSICIÓN	200,35 m2		OFICINAS	82,70 m2
MANTENIMIENTO-GRUPO ELEC.	103,16 m2		SALA REUNIONES	26,22 m2
INSTALACIONES RESERVA (CPI)	36,50 m2		DIRECCIÓN	17,10 m2
INSTALACIONES MAQUINARIA	154,62 m2		ASEOS	9,67 m2
ALMACEN AUDITORIO	223,21 m2		HALL	36,24 m2
ZONA DE CONTROL-PARKING	23,10 m2		SALA CONFERENCIAS A	242,00 m2
TOTAL PLANTA SOTANO CONSTRUIDA		5.494,71 m2	SALA CONFERENCIAS B	160,00 m2
			SALA CONFERENCIAS C	100,00 m2
			ALMACEN	32,00 m2
			TOTAL PLANTA INTERMEDIA CONSTRUIDA	
			1.152,45 m2	
PLANTA BAJA, EXPOSICIONES	SUPERFICIES		PLANTA ALTA AUDITORIO	SUPERFICIES
	UTIL.	CONSTR.		
ZONAS DE SERVICIO	295,53 m2		ZONAS SERVICIO	365,92 m2
TAQUILLAS / INFO	75,57 m2		VESTIBULO-FOYER	274,21 m2
DESPACHO Y GESTIÓN	59,69 m2		SALA AUDITORIO	669,84 m2
ASEOS VES. TRASTERO Y LIMPIEZA	248,76 m2		ASEOS Y VESTUARIOS	130,62 m2
RESTAURANTE/BAR/COCINA	322,13 m2		ALMACENAJE / LIMPIEZA	66,81 m2
HALL RECEPCIÓN Y GUARDAROPA	401,53 m2		CAMERINOS	183,23 m2
ZONA EXPOSICIÓN	3599,08 m2		ESCENARIO	389,02 m2
PABELLÓN 1	1.580,56 m2		SALAS TÉCNICAS	92,11 m2
PABELLÓN 2	1.135,07 m2		TERRAZA EVENTOS	931,81 m2
PABELLÓN 3	853,91 m2			
GALERÍA EXTERIOR PORTICADA		704,422 + 352,21 m2		
TOTAL PLANTA BAJA CONSTRUIDA		5.621,38 m2	TOTAL PLANTA ALTA CONSTRUIDA	
			2555,10 m2	
			TOTAL SUPERFICIE CONSTRUIDA	
			14.823,64 m2	

SECCIONES TRANSVERSALES Y LONGITUDINALES


Secciones A, B, C y D

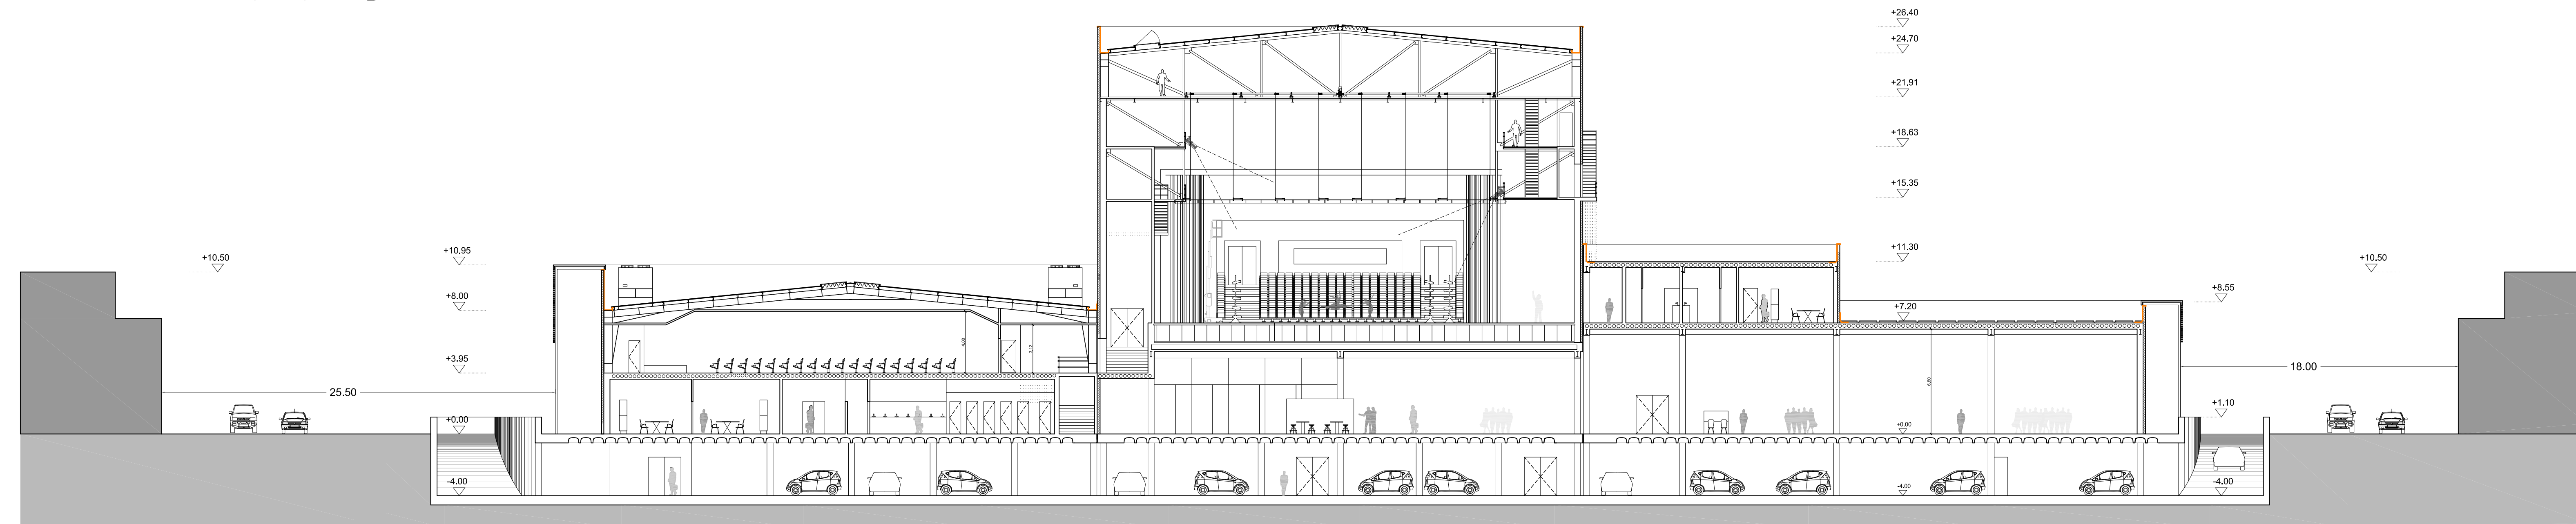


SECCIÓN A-A'

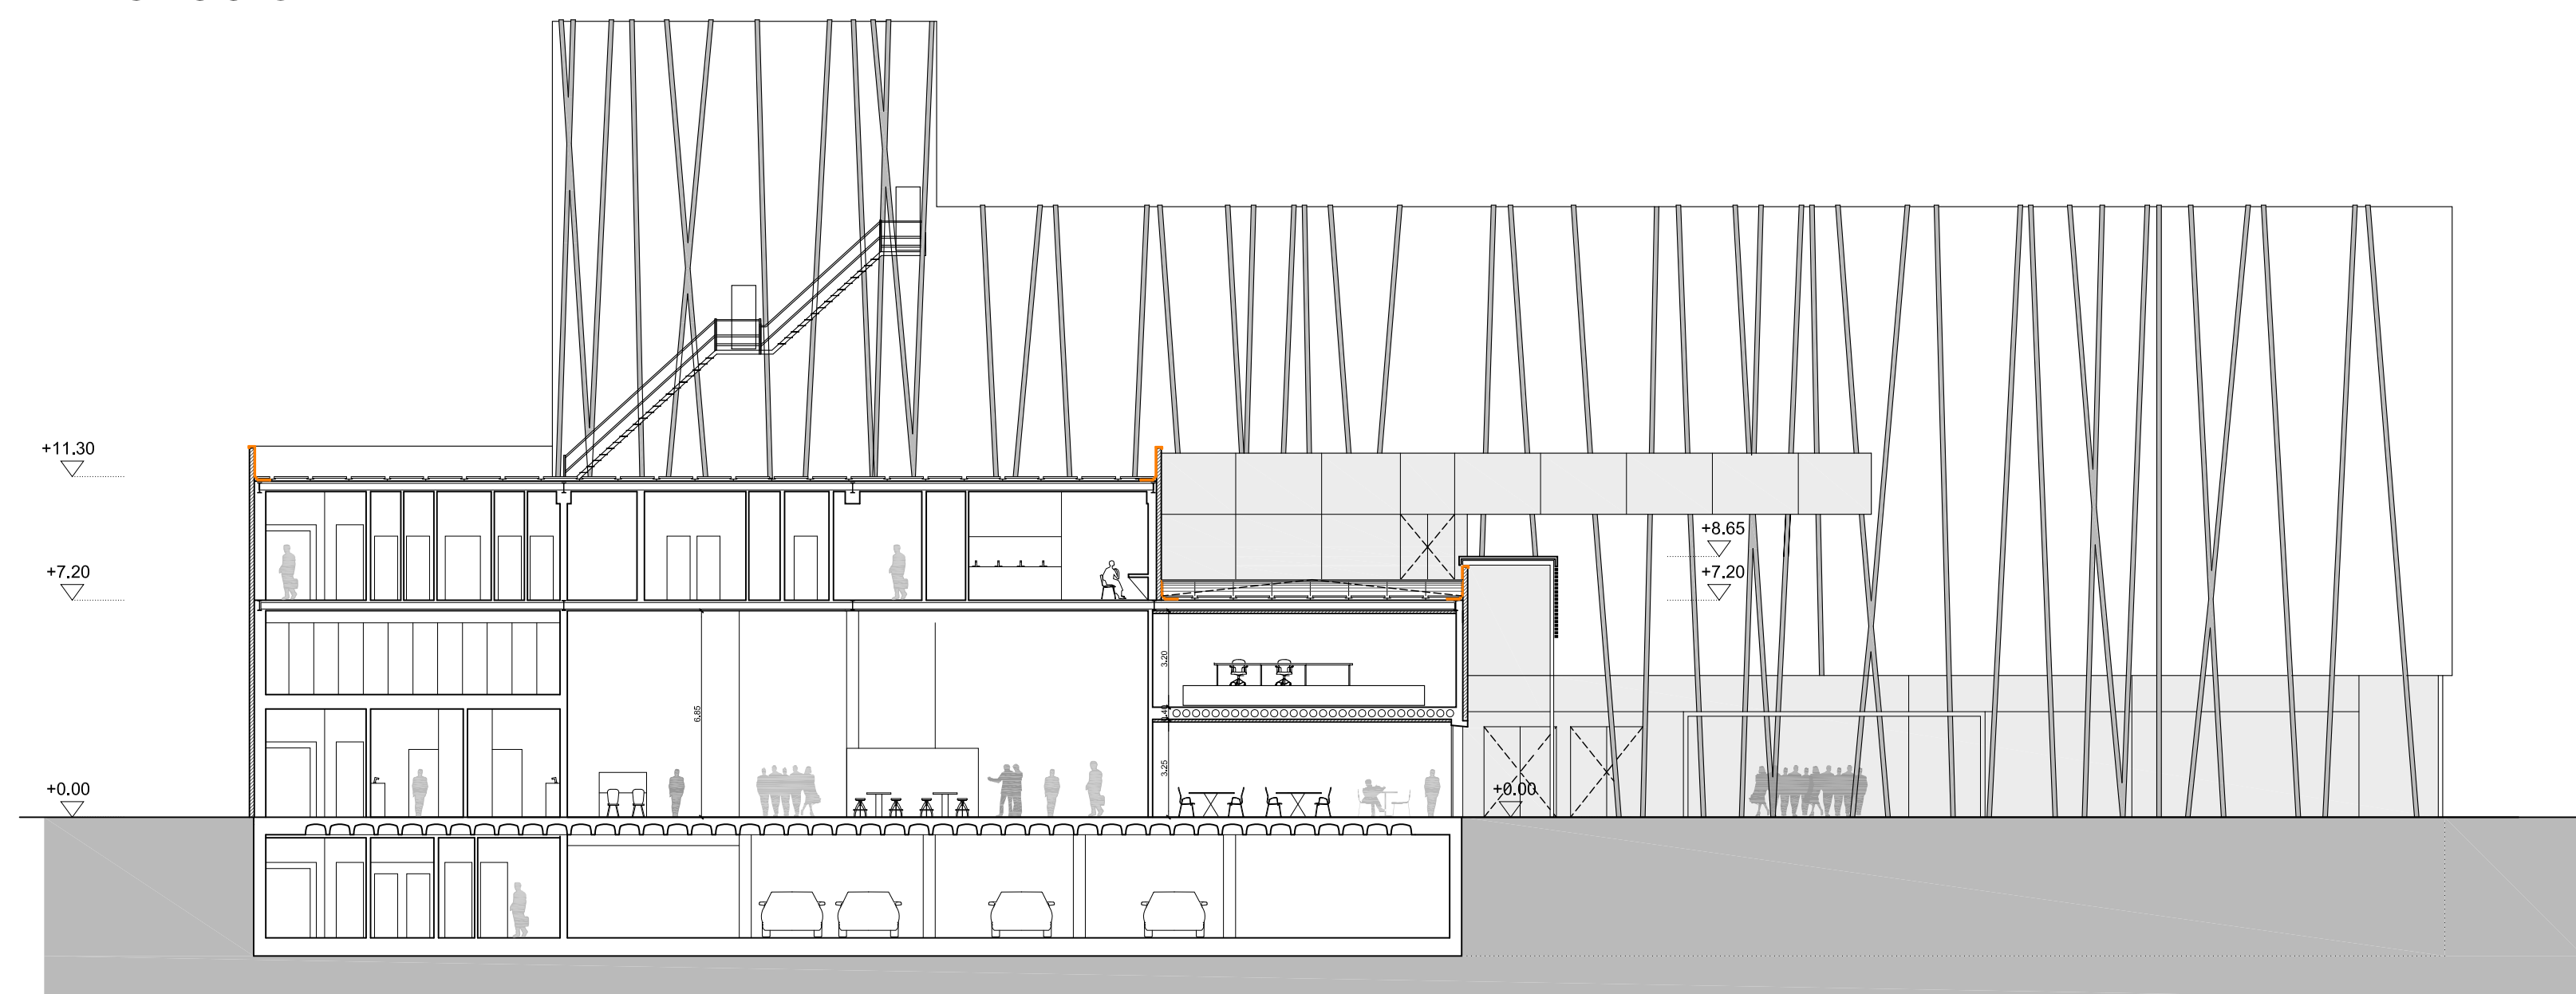



SECCIÓN D-D'

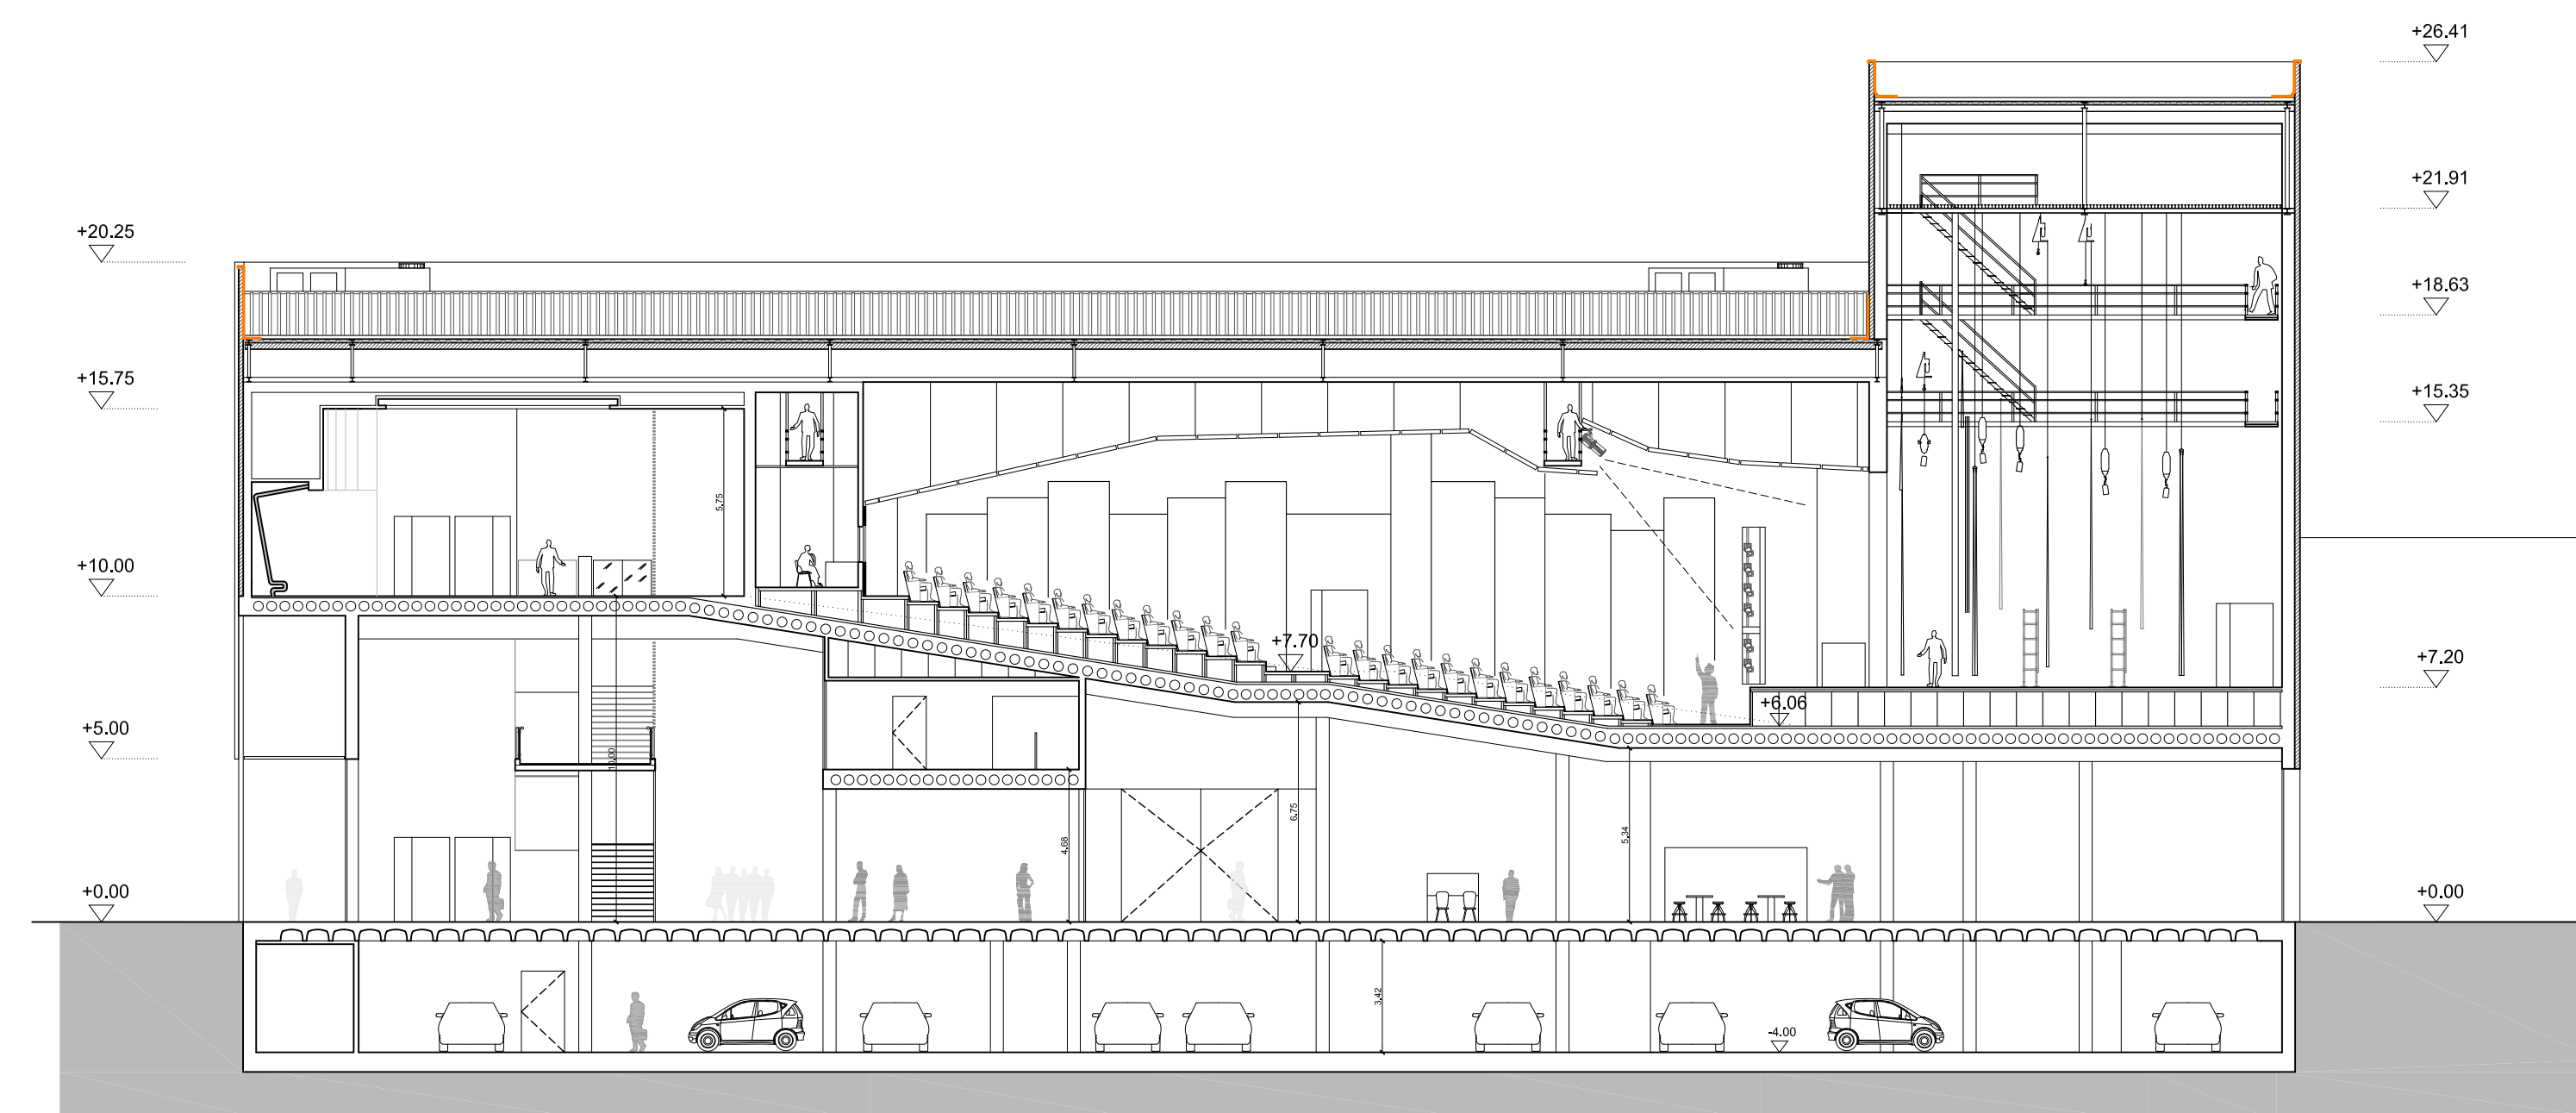

SECCIÓN B-B'

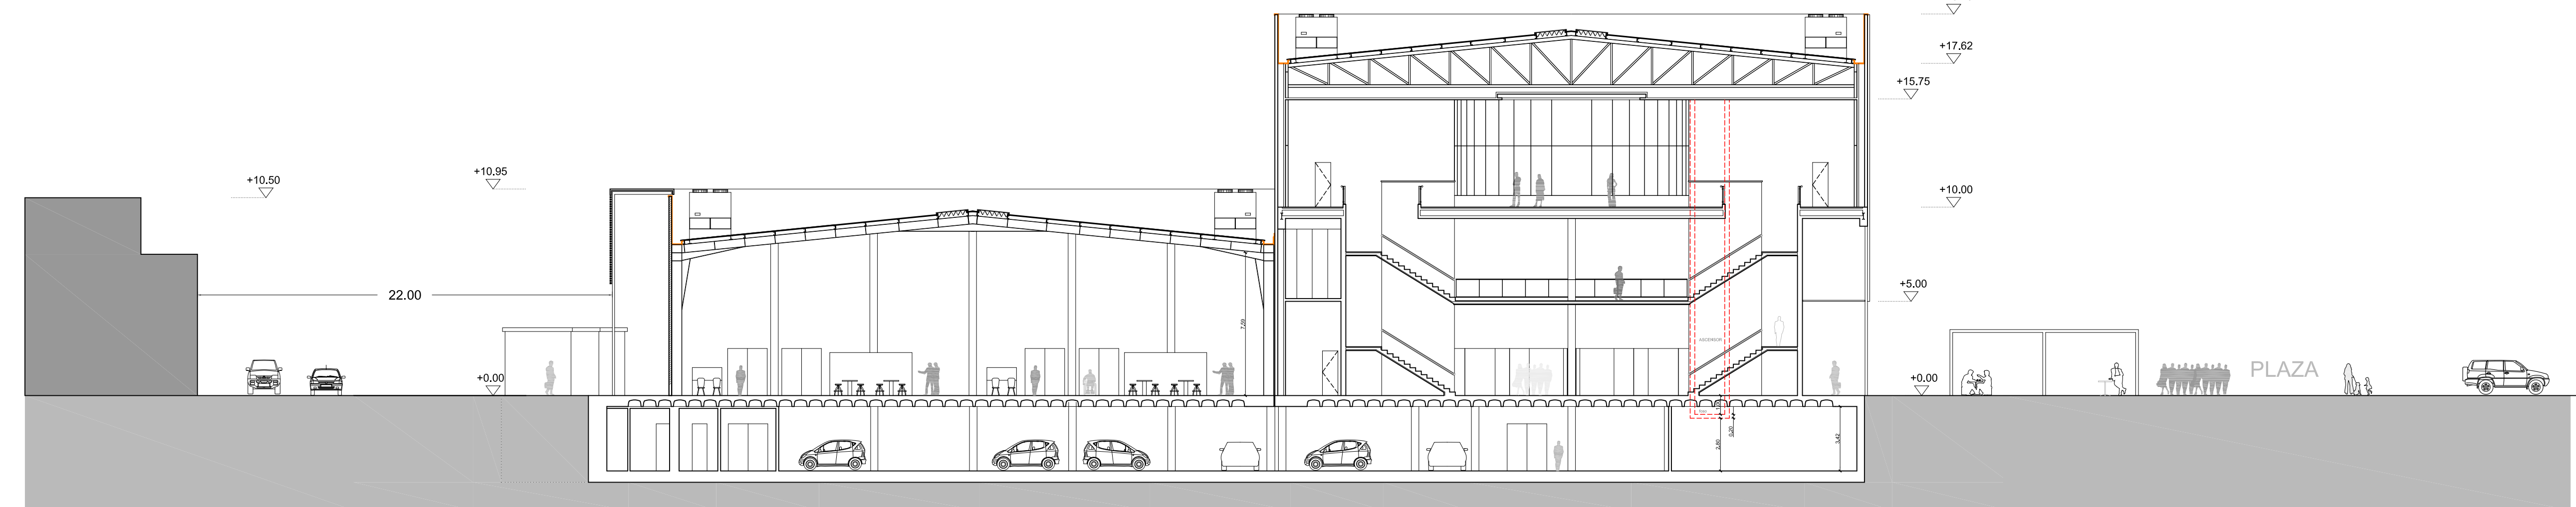

SECCIÓN C-C'

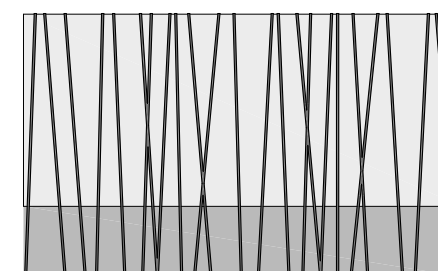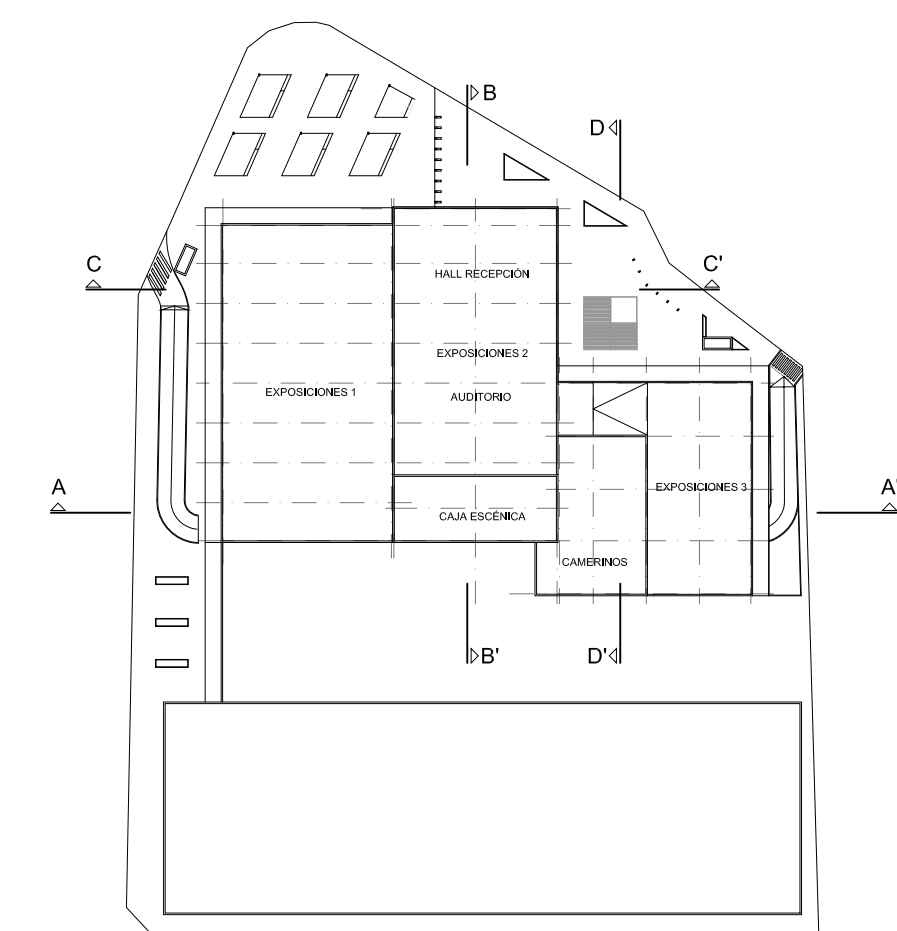

PLANO:

FECHA:
DICIEMBRE 2014.
DIBUJADO:

ESCALA:
1/200

A.9

SECCIONES TRANSVERS. Y LONGITUD.

AUTOR: ARQUITECTO
JOAQUIN GONZALVEZ GARCIA
COLEGIADO Nº 1.601 COAMU

AUTOR: INGENIERO INDUSTRIAL
ANTONIO DIAZ DE HARO
COLEGIADO Nº 407 COIIRM

ASISTENCIA TECNICA



www.aliaestudio.com

PROMOTOR:
AYUNTAMIENTO DE LORCA
PROYECTO DE
RECONSTRUCCION DEL
RECINTO FERIAL, "SANTA QUITERIA".
LORCA. (MURCIA).

EXCELENTISIMO
AYUNTAMIENTO DE LORCA

