

EL I.C.C.P. DIRECTOR DEL PROYECTO:
Fdo: José Jiménez Tobarra

EL I.C.C.P. AUTOR DEL PROYECTO:
Fdo: Lucía A. Iniesta Fernández

TÍTULO:
PROYECTO DE CONSTRUCCIÓN DE LA VÍA DE EVACUACIÓN ACCESO LORCA-SUR-CENTRAL: REHABILITACIÓN Y AMPLIACIÓN DE LA AVENIDA SUR DESDE EL PUENTE DE VALLECAS HASTA LA GLORIETA CON LA RM-11

TÍTULO DEL PLANO:
NUEVA CONDUCCIÓN FD Ø300 mm AGUAS DE LORCA

Fecha:
ABRIL DE 2015



Plano/Revisión:
CAL

Escalas:
1:1000


Hoja:
01 de 04



			EL I.C.C.P. DIRECTOR DEL PROYECTO: Fdo: José Jiménez Tobarra	EL I.C.C.P. AUTOR DEL PROYECTO: Fdo: Lucía A. Iniesta Fernández	TÍTULO: PROYECTO DE CONSTRUCCIÓN DE LA VÍA DE EVACUACIÓN ACCESO LORCA-SUR-CENTRAL: REHABILITACIÓN Y AMPLIACIÓN DE LA AVENIDA SUR DESDE EL PUENTE DE VALLECAS HASTA LA GLORIETA CON LA RM-11	TÍTULO DEL PLANO: NUEVA CONDUCCIÓN FD Ø300 mm AGUAS DE LORCA	Fecha: ABRIL DE 2015 Escalas: 1:1000	Plano/Revisión: CAL Hoja: 02 de 04
--	--	--	---	--	---	--	---	---

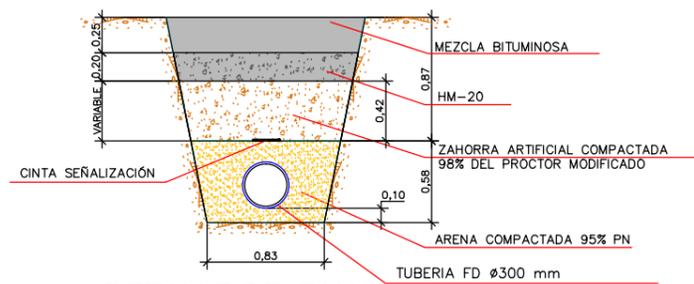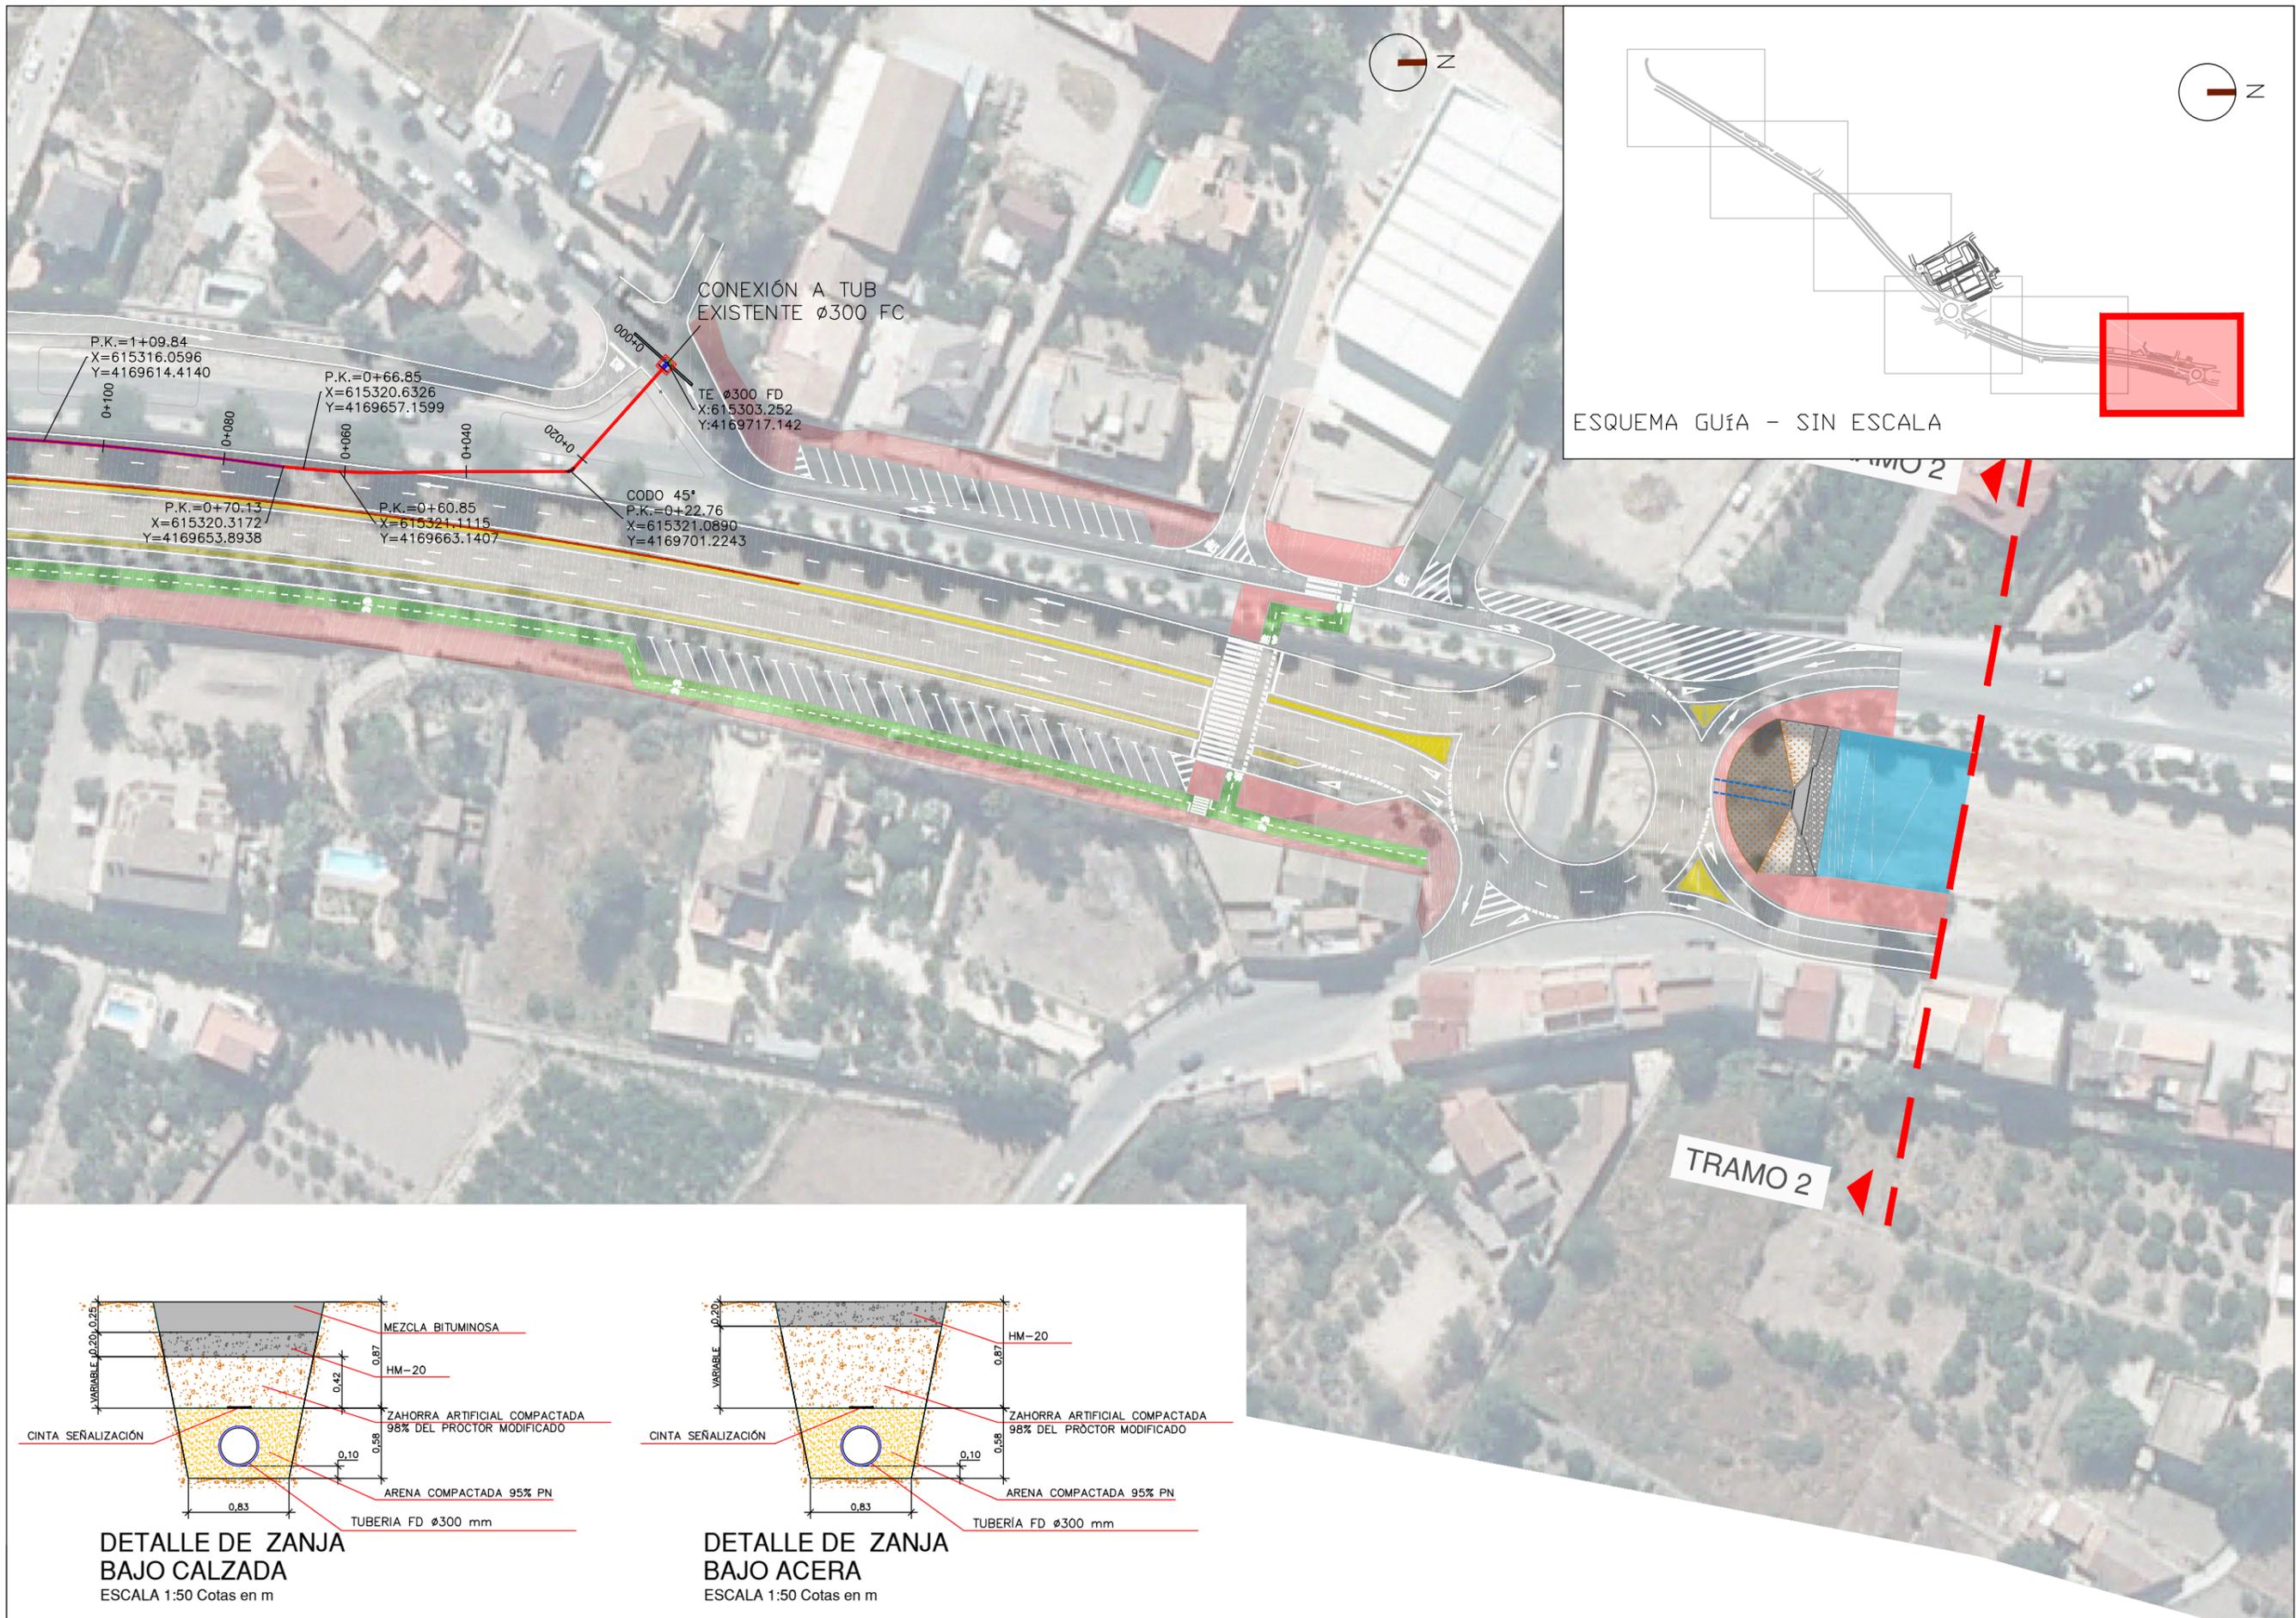

DETALLE DE ZANJA BAJO CALZADA
ESCALA 1:50 Cotas en m

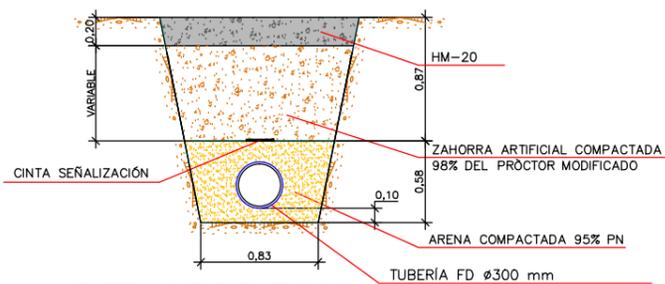

DETALLE DE ZANJA BAJO ACERA
ESCALA 1:50 Cotas en m

	EL I.C.C.P. DIRECTOR DEL PROYECTO:	EL I.C.C.P. AUTOR DEL PROYECTO:	TÍTULO:	TÍTULO DEL PLANO:	Fecha:	Plano/Revisión:
	Fdo: José Jiménez Tobarra	Fdo: Lucía A. Iniesta Fernández	PROYECTO DE CONSTRUCCIÓN DE LA VÍA DE EVACUACIÓN ACCESO LORCA-SUR-CENTRAL: REHABILITACIÓN Y AMPLIACIÓN DE LA AVENIDA SUR DESDE EL PUENTE DE VALLECAS HASTA LA GLORIETA CON LA RM-11	NUEVA CONDUCCIÓN FD Ø300 mm AGUAS DE LORCA	ABRIL DE 2015	CAL
					Escalas:	Hoja:
					1:1000	03 de 04