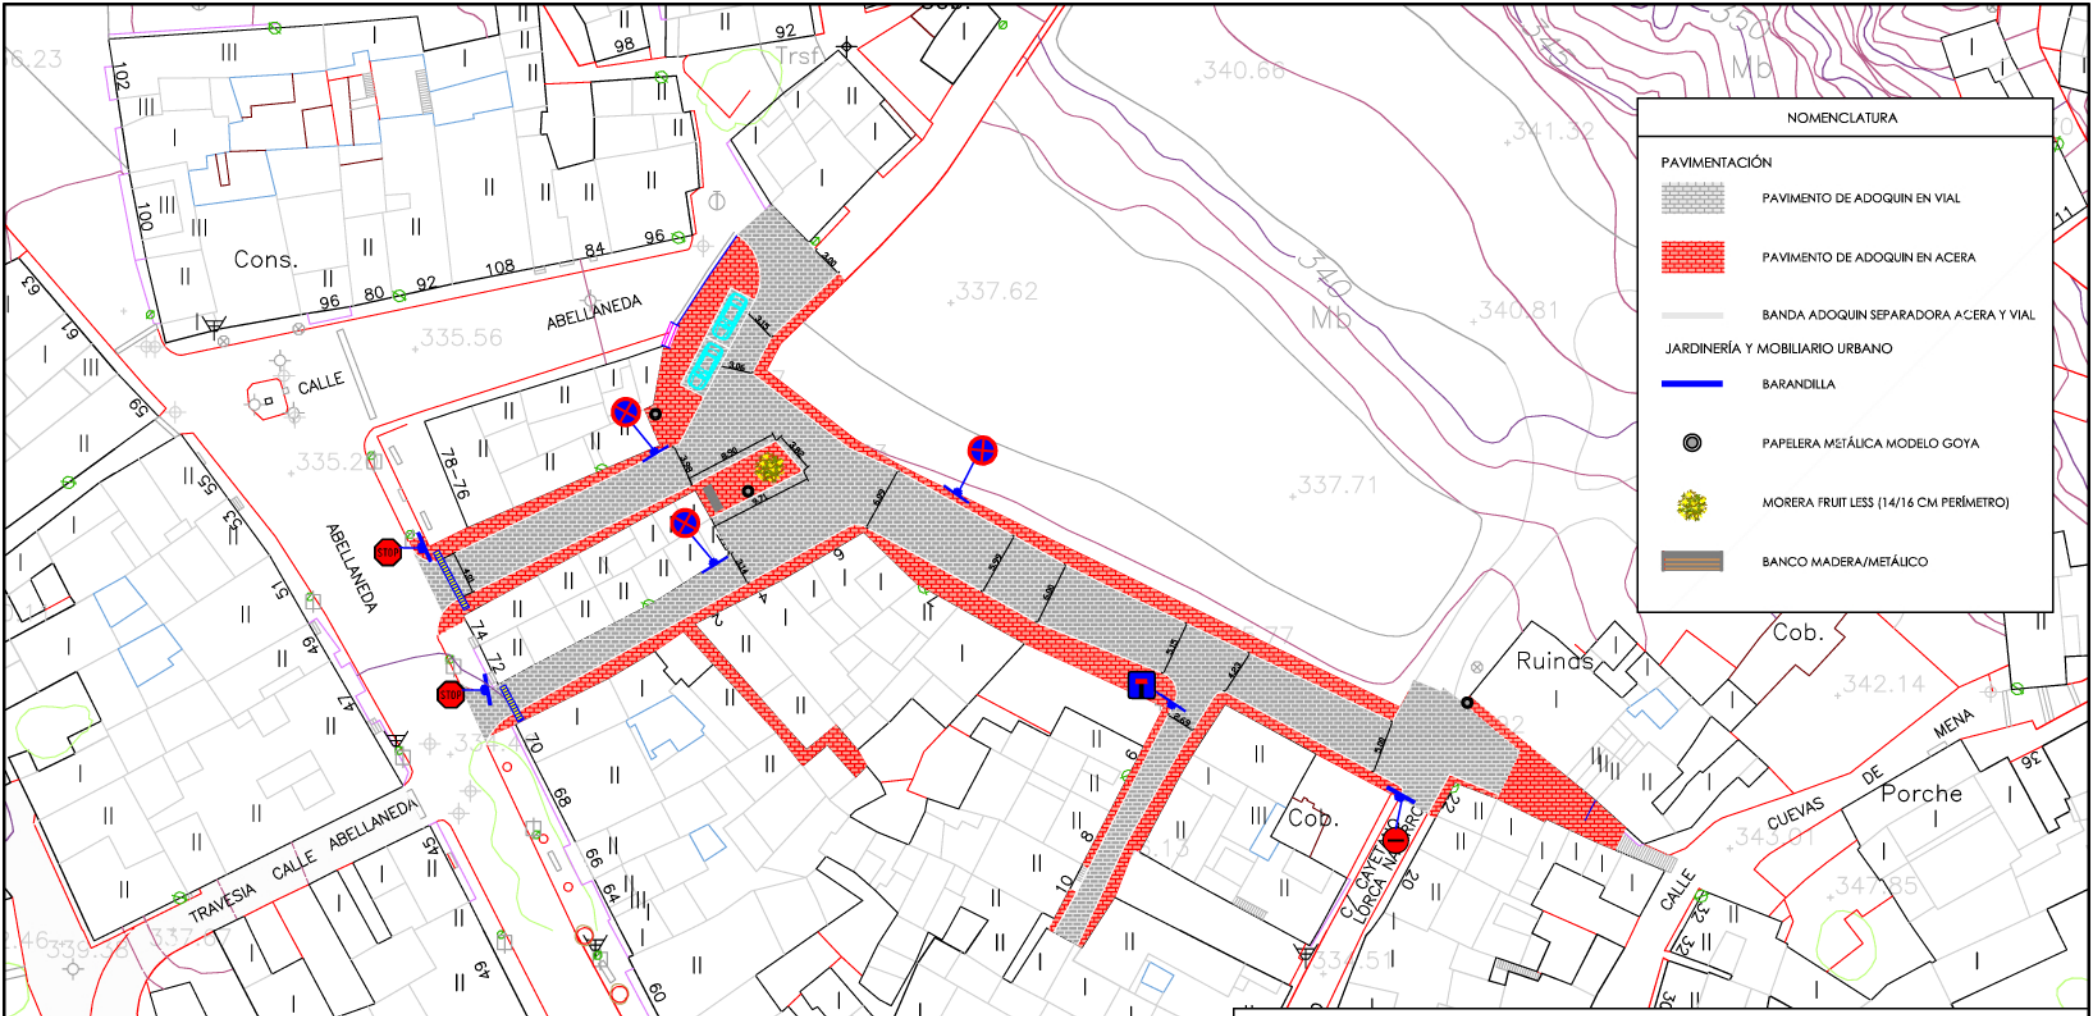

PROYECTO DE EJECUCIÓN DE OBRAS DE REPARACIÓN Y REGENERACIÓN URBANA DE CALLES Y ESPACIOS PÚBLICOS DAÑADOS POR EL TERREMOTO EN CALLES PERALTA, MULA Y ALEGRÍA

Promotor: Excmo. Ayuntamiento de Lorca

EQUIPO REDACTOR, por AYSING, S.L.

SALVADOR GARCÍA AYLLÓN–ingeniero caminos c.y p.

J. MANUEL ROBLES RODRÍGUEZ–ingeniero agrónomo

MARIO PÁEZ IMBERNÓN–ingeniero caminos c.y p.

AYSING Ingeniería, Arquitectura Y Urbanismo

Fecha: SEPTIEMBRE 2015

plano: **Pavimentación, Señalización y Mobiliario Urbano**

escala: 1:500

n.º: 6.1

VISADO