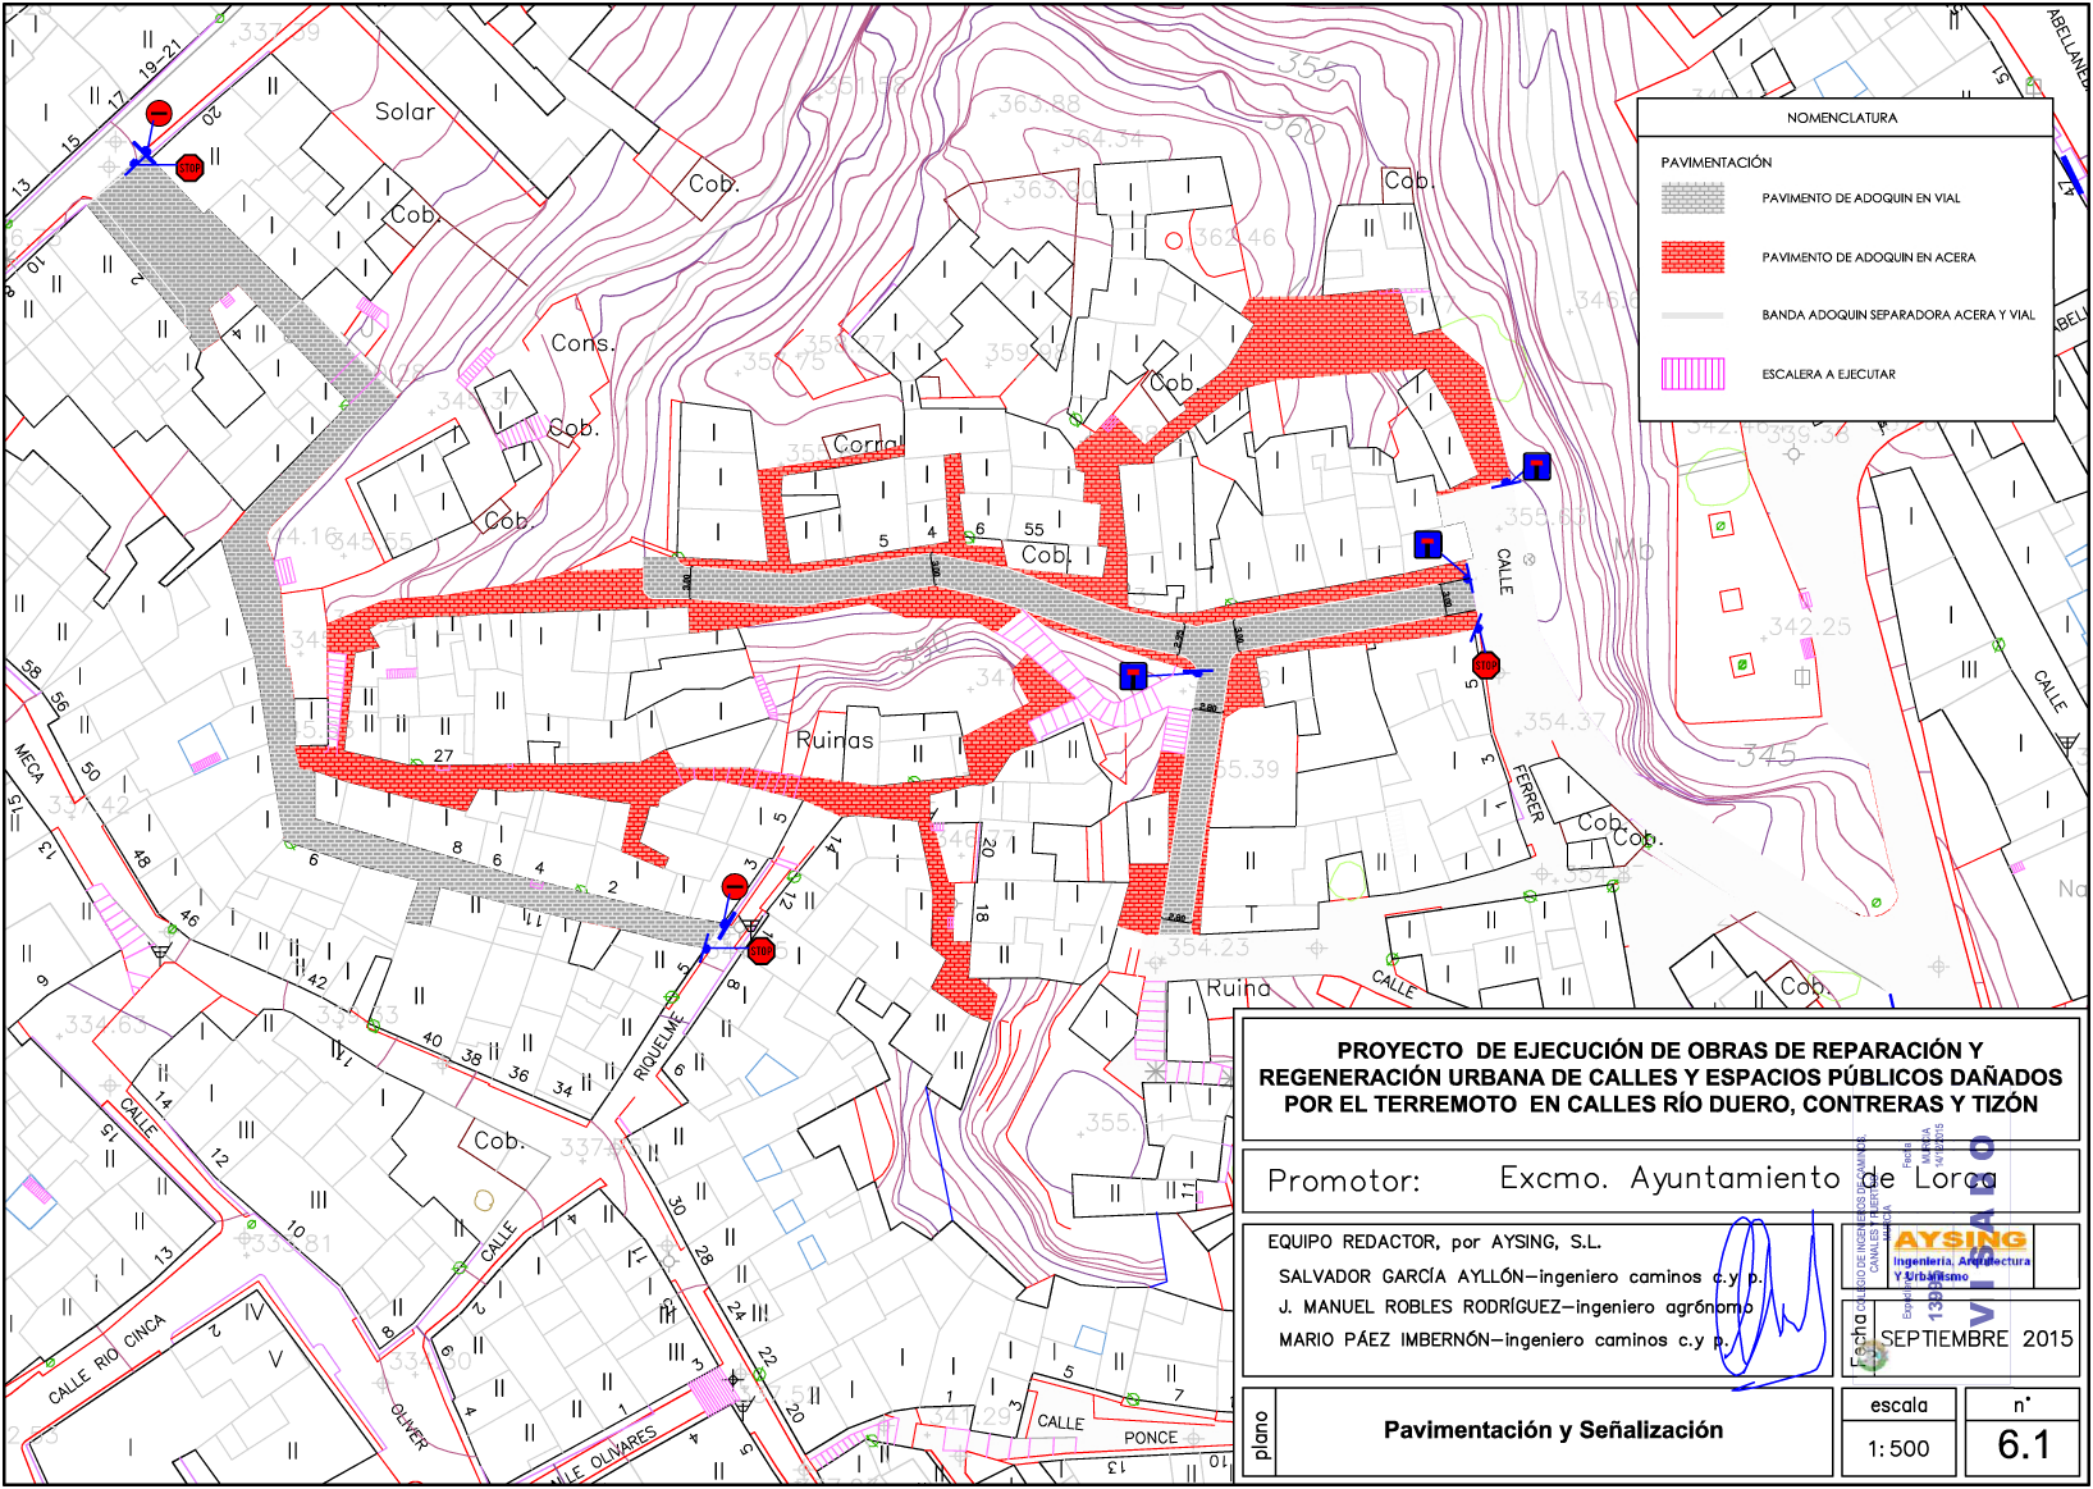

PROYECTO DE EJECUCIÓN DE OBRAS DE REPARACIÓN Y REGENERACIÓN URBANA DE CALLES Y ESPACIOS PÚBLICOS DAÑADOS POR EL TERREMOTO EN CALLES RÍO DUERO, CONTRERAS Y TIZÓN

Promotor: Excmo. Ayuntamiento de Lorca

EQUIPO REDACTOR, por AYSING, S.L.
SALVADOR GARCÍA AYLLÓN—ingeniero caminos c.y p.
J. MANUEL ROBLES RODRÍGUEZ—ingeniero agrónomo
MARIO PÁEZ IMBERNÓN—ingeniero caminos c.y p.

AYSING Ingeniería, Arquitectura Y Urbanismo

VISADO COLEGIO DE INGENIEROS DE CAMINOS, CANALES Y PUERTOS MURCIA Fecha 04/12/2015 Expdte 139

Fecha: SEPTIEMBRE 2015

plano: **Pavimentación y Señalización**

escala: 1:500

nº: 6.1