
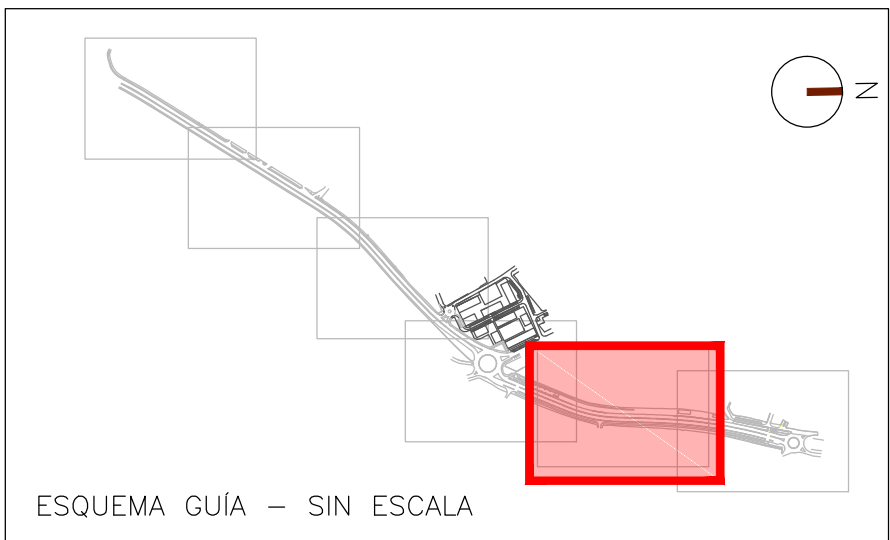


LEYENDA DE PLANTA	
	TUBERÍA Ø2000 HA
	POZO DE REGISTRO 1200
	EXCAVACIÓN LECHO DE RAMBLA
	CODO PREFABRICADO

	EL I.C.C.P. DIRECTOR DEL PROYECTO:	EL I.C.C.P. AUTOR DEL PROYECTO:	TÍTULO:	TÍTULO DEL PLANO:	Fecha:	Plano/Revisión:
	Fdo: José Jiménez Tobarra	Fdo: Lucía A. Iniesta Fernández	PROYECTO DE CONSTRUCCIÓN DE LA VÍA DE EVACUACIÓN ACCESO LORCA-SUR-CENTRAL: REHABILITACIÓN Y AMPLIACIÓN DE LA AVENIDA SUR DESDE EL PUENTE DE VALLECAS HASTA LA GLORIETA CON LA RM-11	COLECTOR DE RIEGO TUBERÍA Ø 2000 COMUNIDAD DE REGANTES DE LORCA	ABRIL DE 2015	CR
					Escalas:	Hoja:
					1:1000	01 de 09

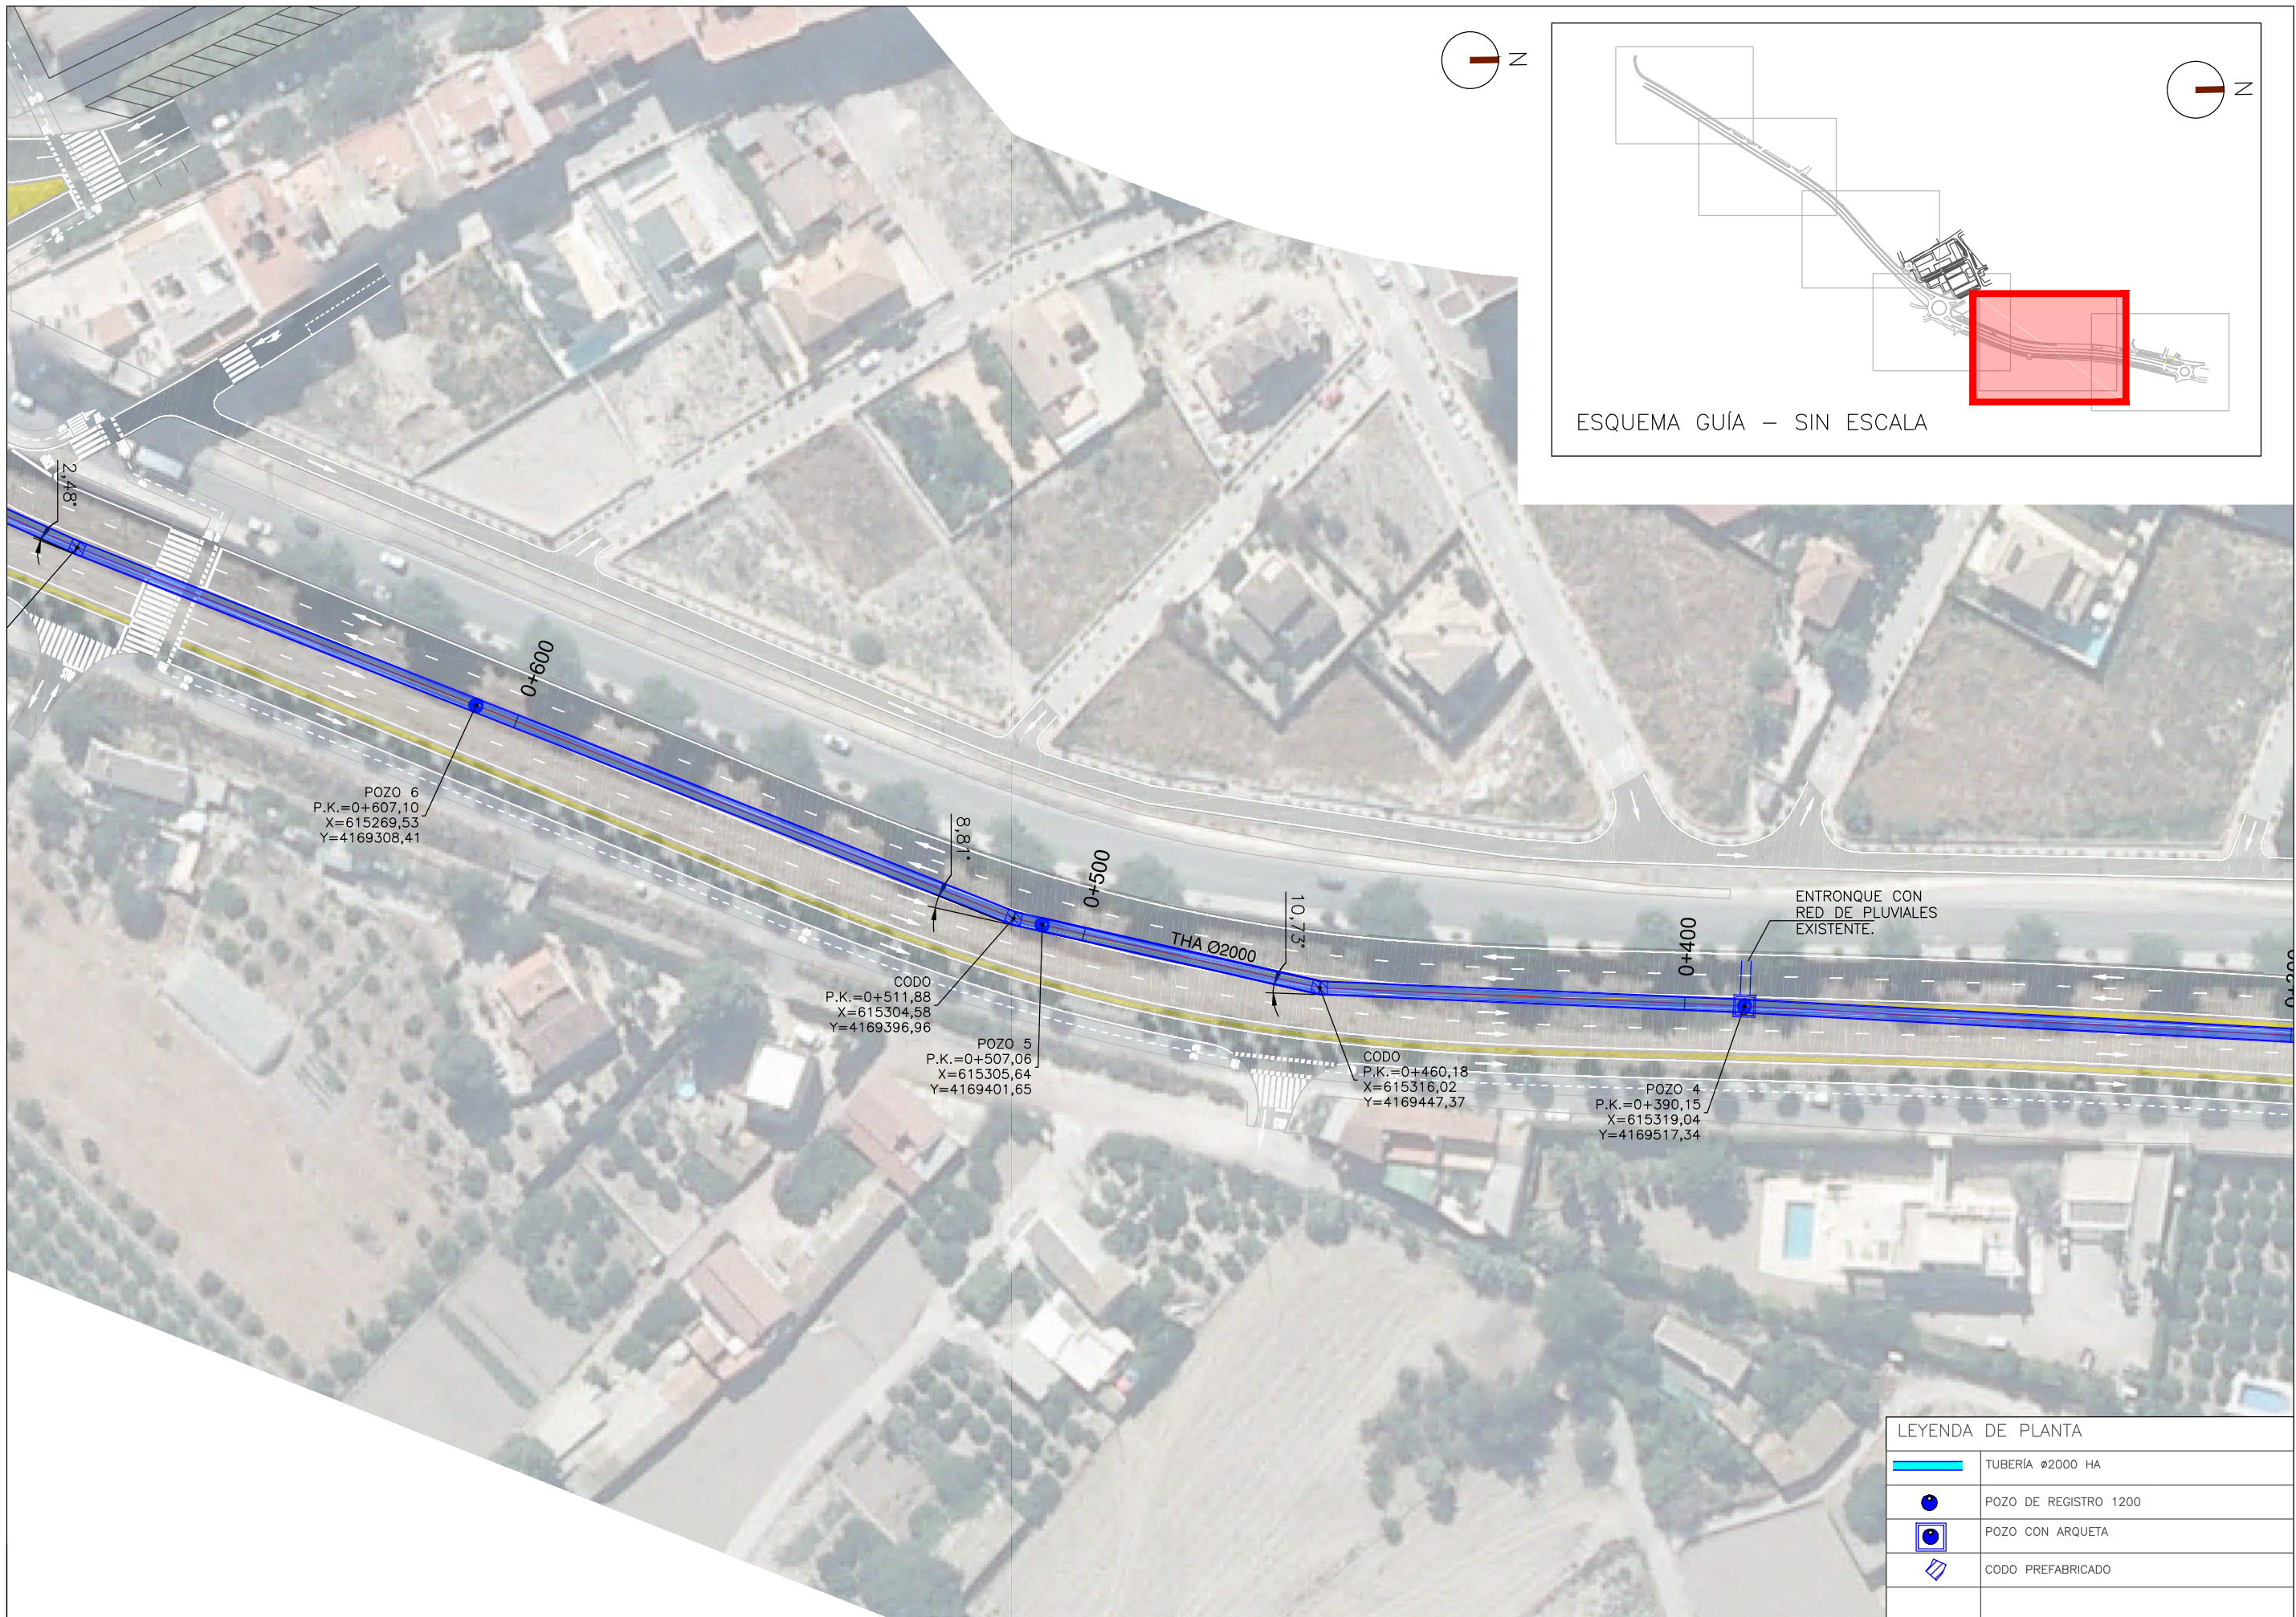

LEYENDA DE PLANTA

	TUBERÍA Ø2000 HA
	POZO DE REGISTRO 1200
	POZO CON ARQUETA
	CODO PREFABRICADO



EL I.C.C.P. DIRECTOR DEL PROYECTO:
Fdo: José Jiménez Tobarra

EL I.C.C.P. AUTOR DEL PROYECTO:
Fdo: Lucía A. Iniesta Fernández

TÍTULO:
PROYECTO DE CONSTRUCCIÓN DE LA VÍA DE EVACUACIÓN ACCESO LORCA-SUR-CENTRAL: REHABILITACIÓN Y AMPLIACIÓN DE LA AVENIDA SUR DESDE EL PUENTE DE VALLECAS HASTA LA GLORIETA CON LA RM-11

TÍTULO DEL PLANO:
COLECTOR DE RIEGO TUBERÍA Ø 2000 COMUNIDAD DE REGANTES DE LORCA

Fecha:
ABRIL DE 2015

Plano/Revisión:
CR

Escalas:
1:1000

Hoja:
02 de 09



POZO 3
P.K.=0+290,16
X=615324,39
Y=4169617,19

CODO
P.K.=0+270,03
X=615325,47
Y=4169637,29

POZO 2
P.K.=0+190,25
X=615337,04
Y=4169716,22

CODO
P.K.=0+163,28
X=615340,95
Y=4169742,91

POZO 1
P.K.=0+090,25
X=615357,84
Y=4169813,96

CODO
P.K.=0+060,14
X=615364,81
Y=4169843,25

LEYENDA DE PLANTA	
	TUBERÍA Ø2000 HA
	POZO DE REGISTRO 1200
	POZO CON ARQUETA
	CODO PREFABRICADO



EL I.C.C.P. DIRECTOR DEL PROYECTO:
Fdo: José Jiménez Tobarra

EL I.C.C.P. AUTOR DEL PROYECTO:
Fdo: Lucía A. Iniesta Fernández

TÍTULO:
PROYECTO DE CONSTRUCCIÓN DE LA VÍA DE EVACUACIÓN ACCESO LORCA-SUR-CENTRAL: REHABILITACIÓN Y AMPLIACIÓN DE LA AVENIDA SUR DESDE EL PUENTE DE VALLECAS HASTA LA GLORIETA CON LA RM-11

TÍTULO DEL PLANO:
COLECTOR DE RIEGO TUBERÍA Ø 2000 COMUNIDAD DE REGANTES DE LORCA

Fecha:
ABRIL DE 2015

Plano/Revisión:
CR

Escala:
1:1000

Hoja:
03 de 09