


LEYENDA			
	Ámbito		Reposición de baldosa de mármol. Óvalo
	Mejora al Pliego		Reposición adoquín color otoñal
	Calzada		Parterre
	Carril bici. Slurry verde		Árbol proyectado
	Cruces carril bici. Slurry rojo		Contenedor orgánico
	Adoquín acabado granallado		Contenedor de papel
	Adoquín en acera		Contenedor de plástico
	Agglomerado impreso en cruces		Contenedor de vidrio
	Adoquín en vados		Contenedor de ropa
	Pavimento táctil de botones		
	Pavimento táctil direccional		

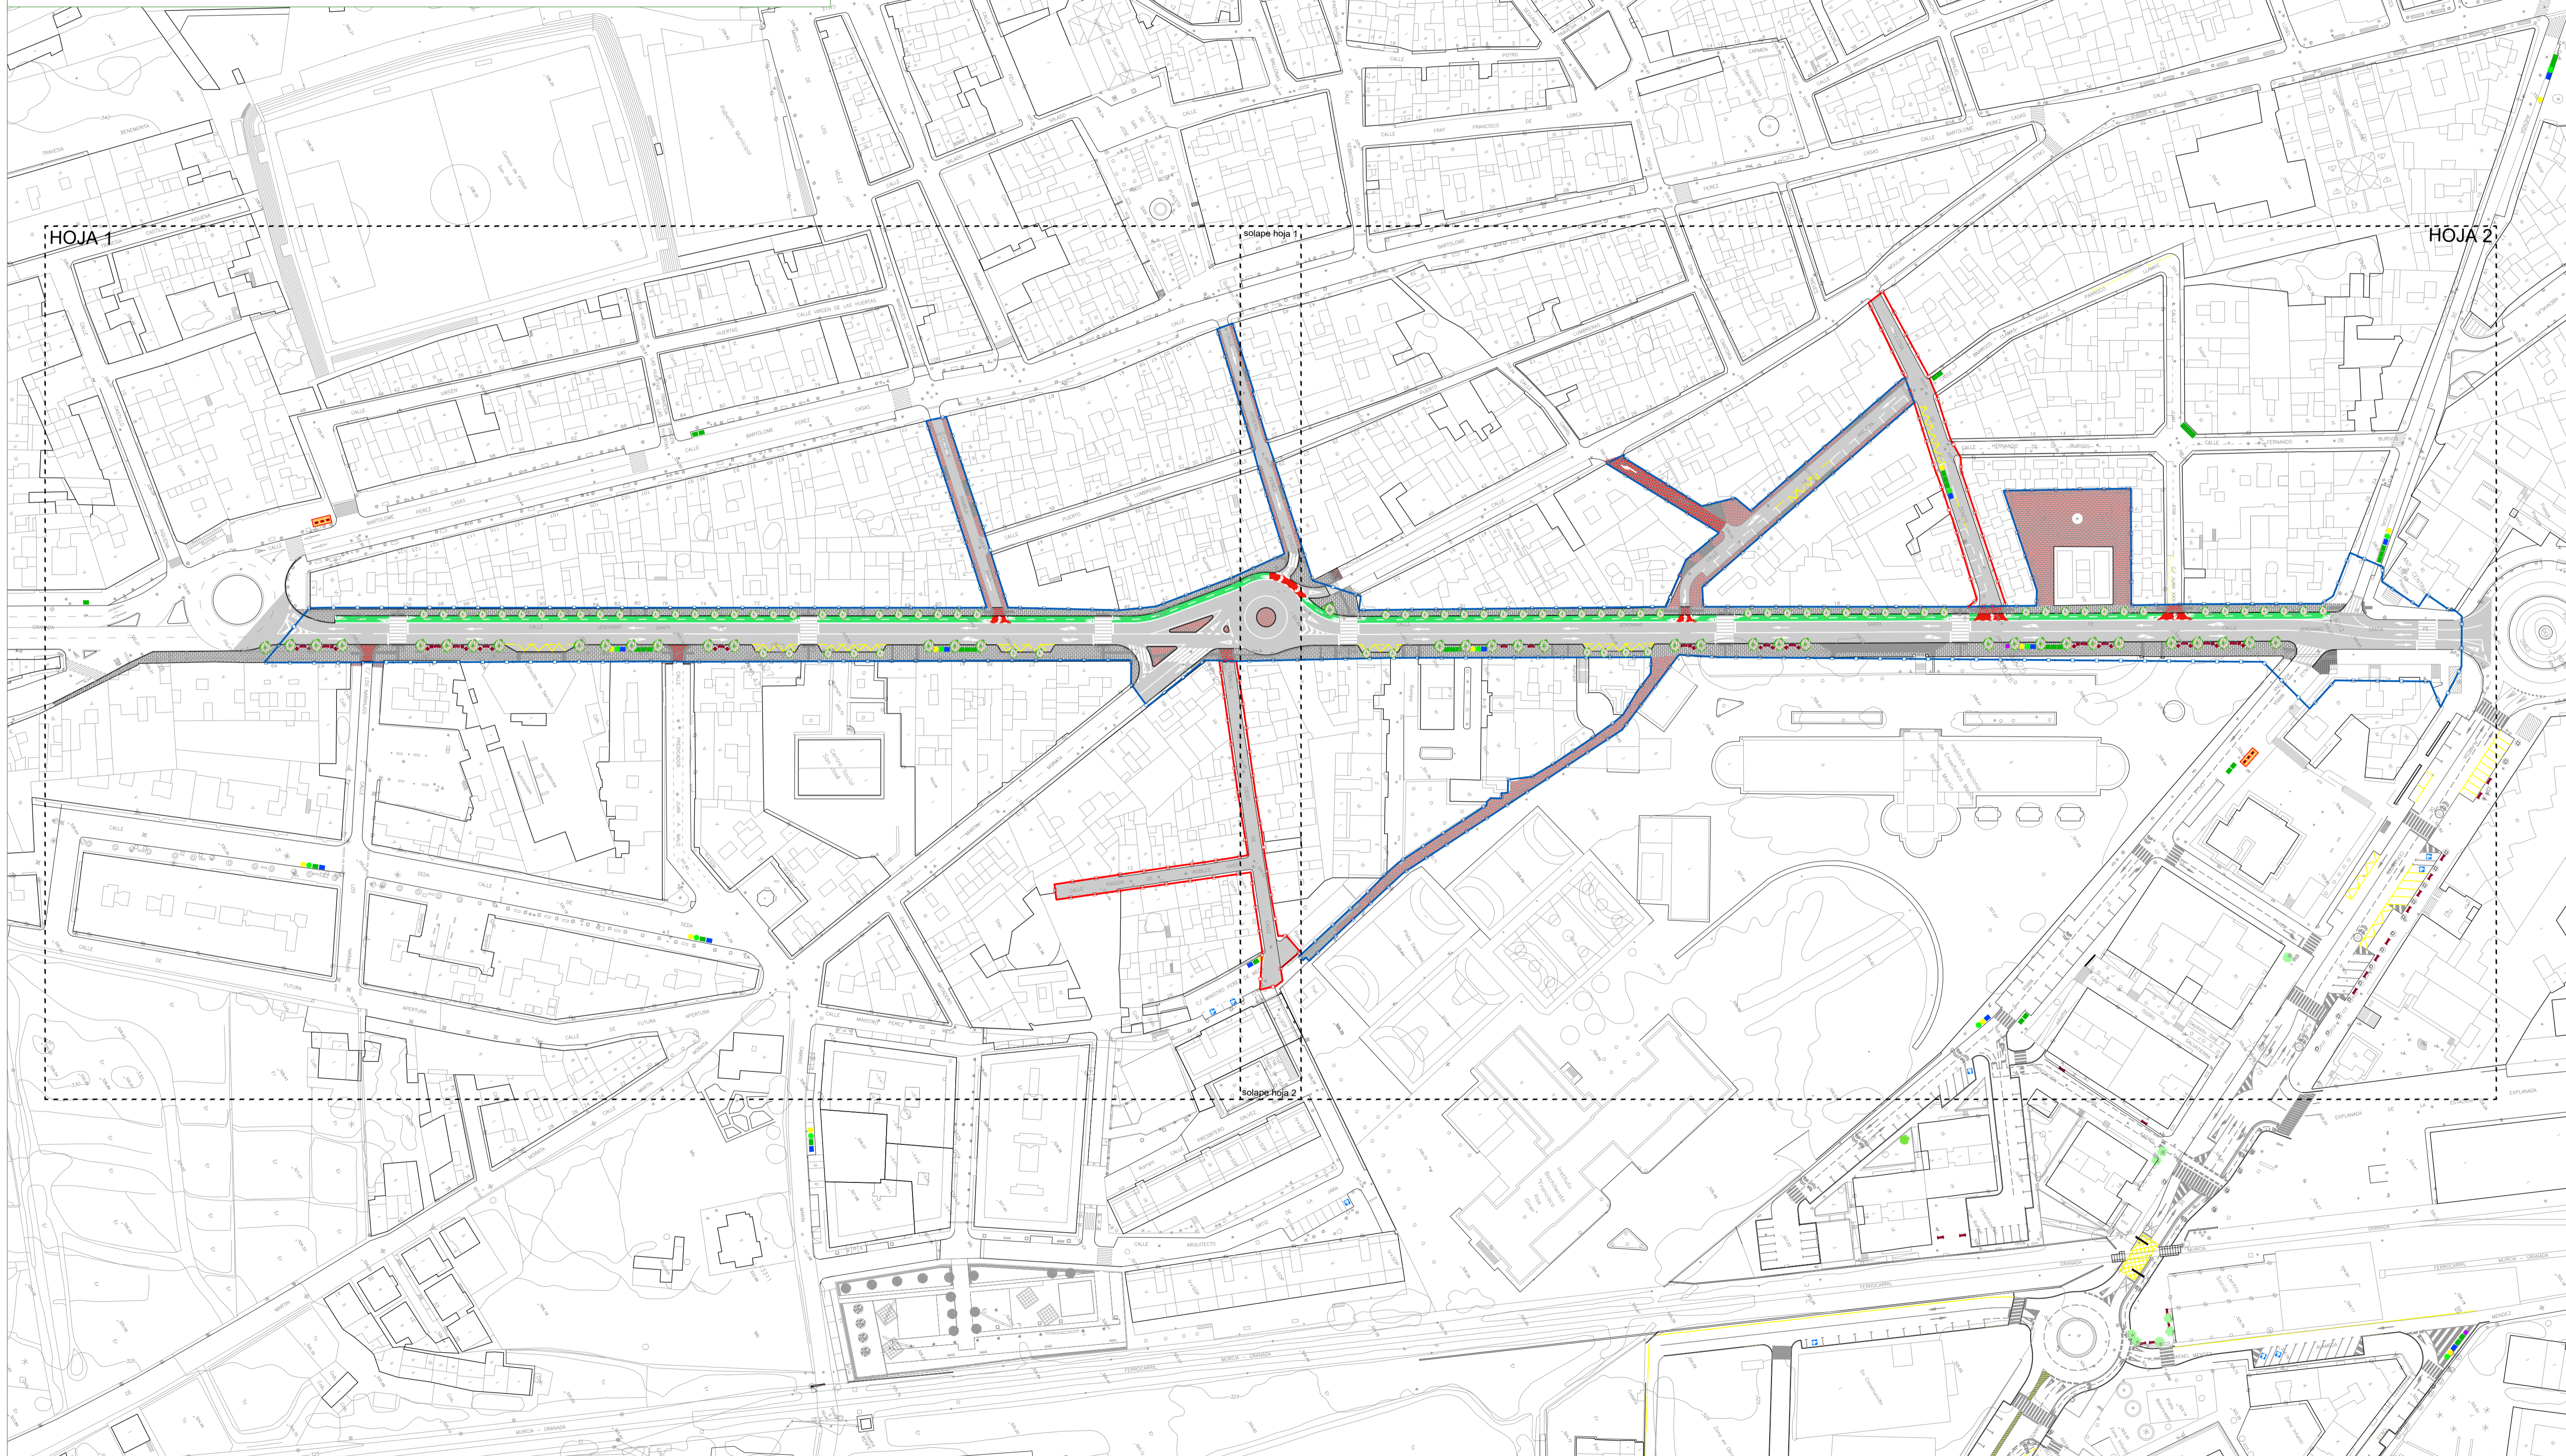

	INGENIERO AUTOR DEL PROYECTO	EMPRESA CONSULTORA	ESCALA	(A1) 1/1.000 (A3) 1/2.000	PROYECTO	RENOVACIÓN URBANA DE LA CALLE JERÓNIMO SANTA FE Y ADYACENTES EN LA CIUDAD DE LORCA (SEÍSMO 2011)	PLANO Nº	OR.01
			FECHA	OCTUBRE 2020	PLANO	PLANO DE ORDENACIÓN. PLANTA PROPUESTA	HOJA	general

Fdo. Miguel Ángel Gimeno Martínez  
Ingeniero de Caminos, Canales y Puertos. Nº colegiado: 19.055